

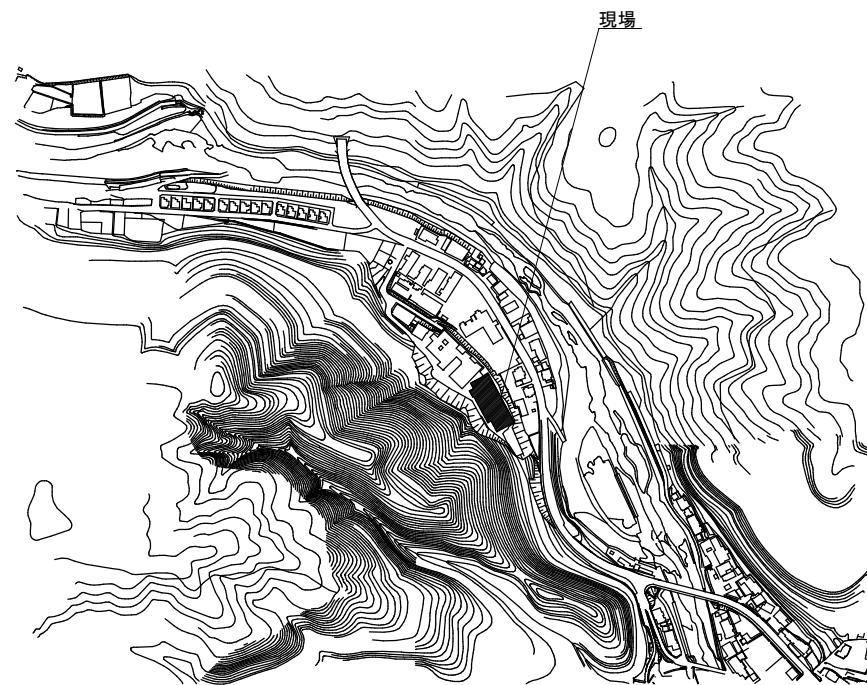


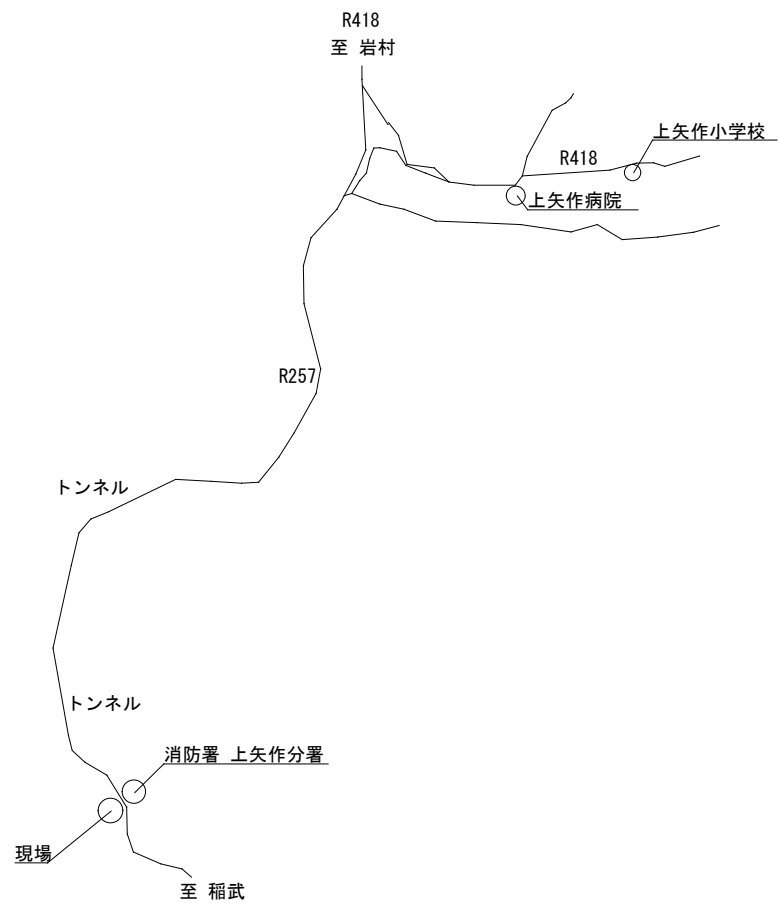

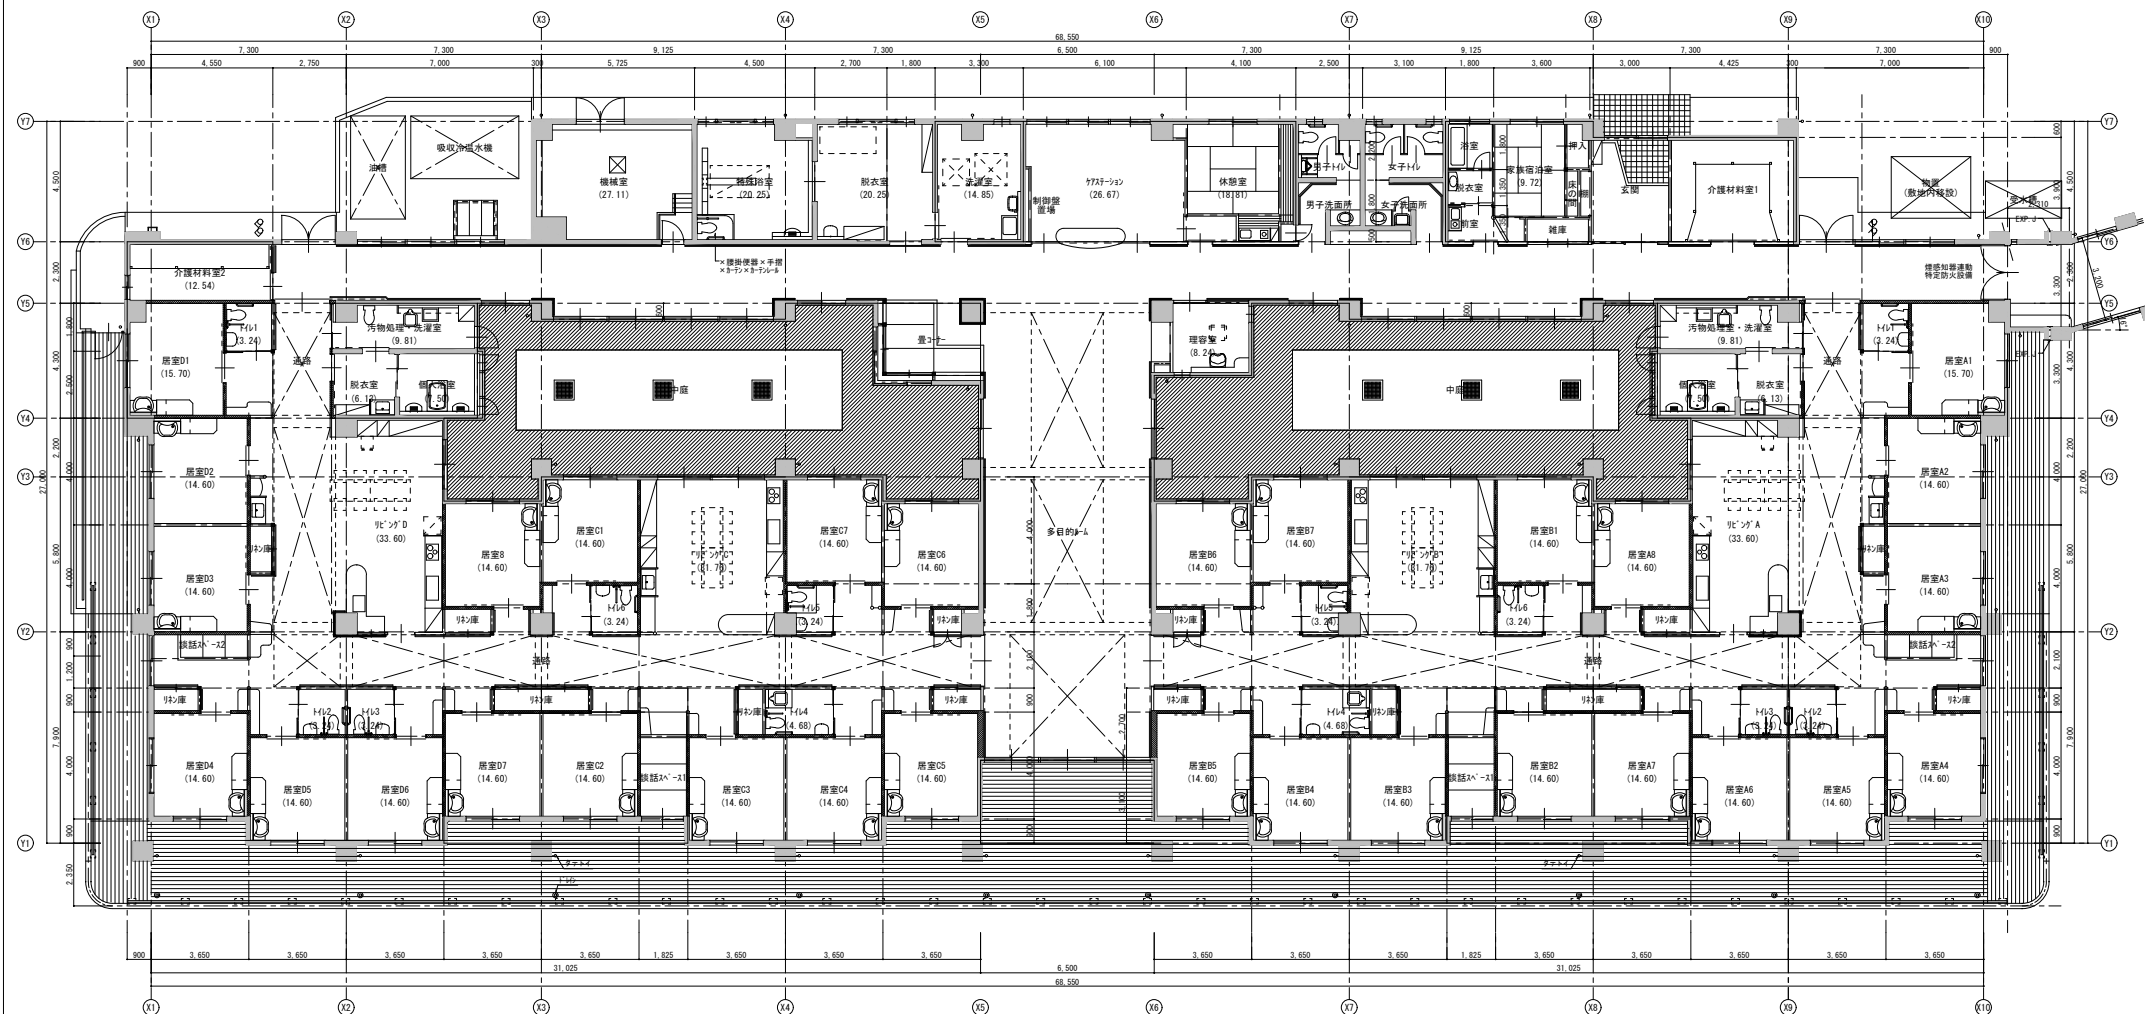

				福寿苑 新館ウッドデッキ修繕工事	平面図		
--	--	--	--	------------------	-----	--	--