



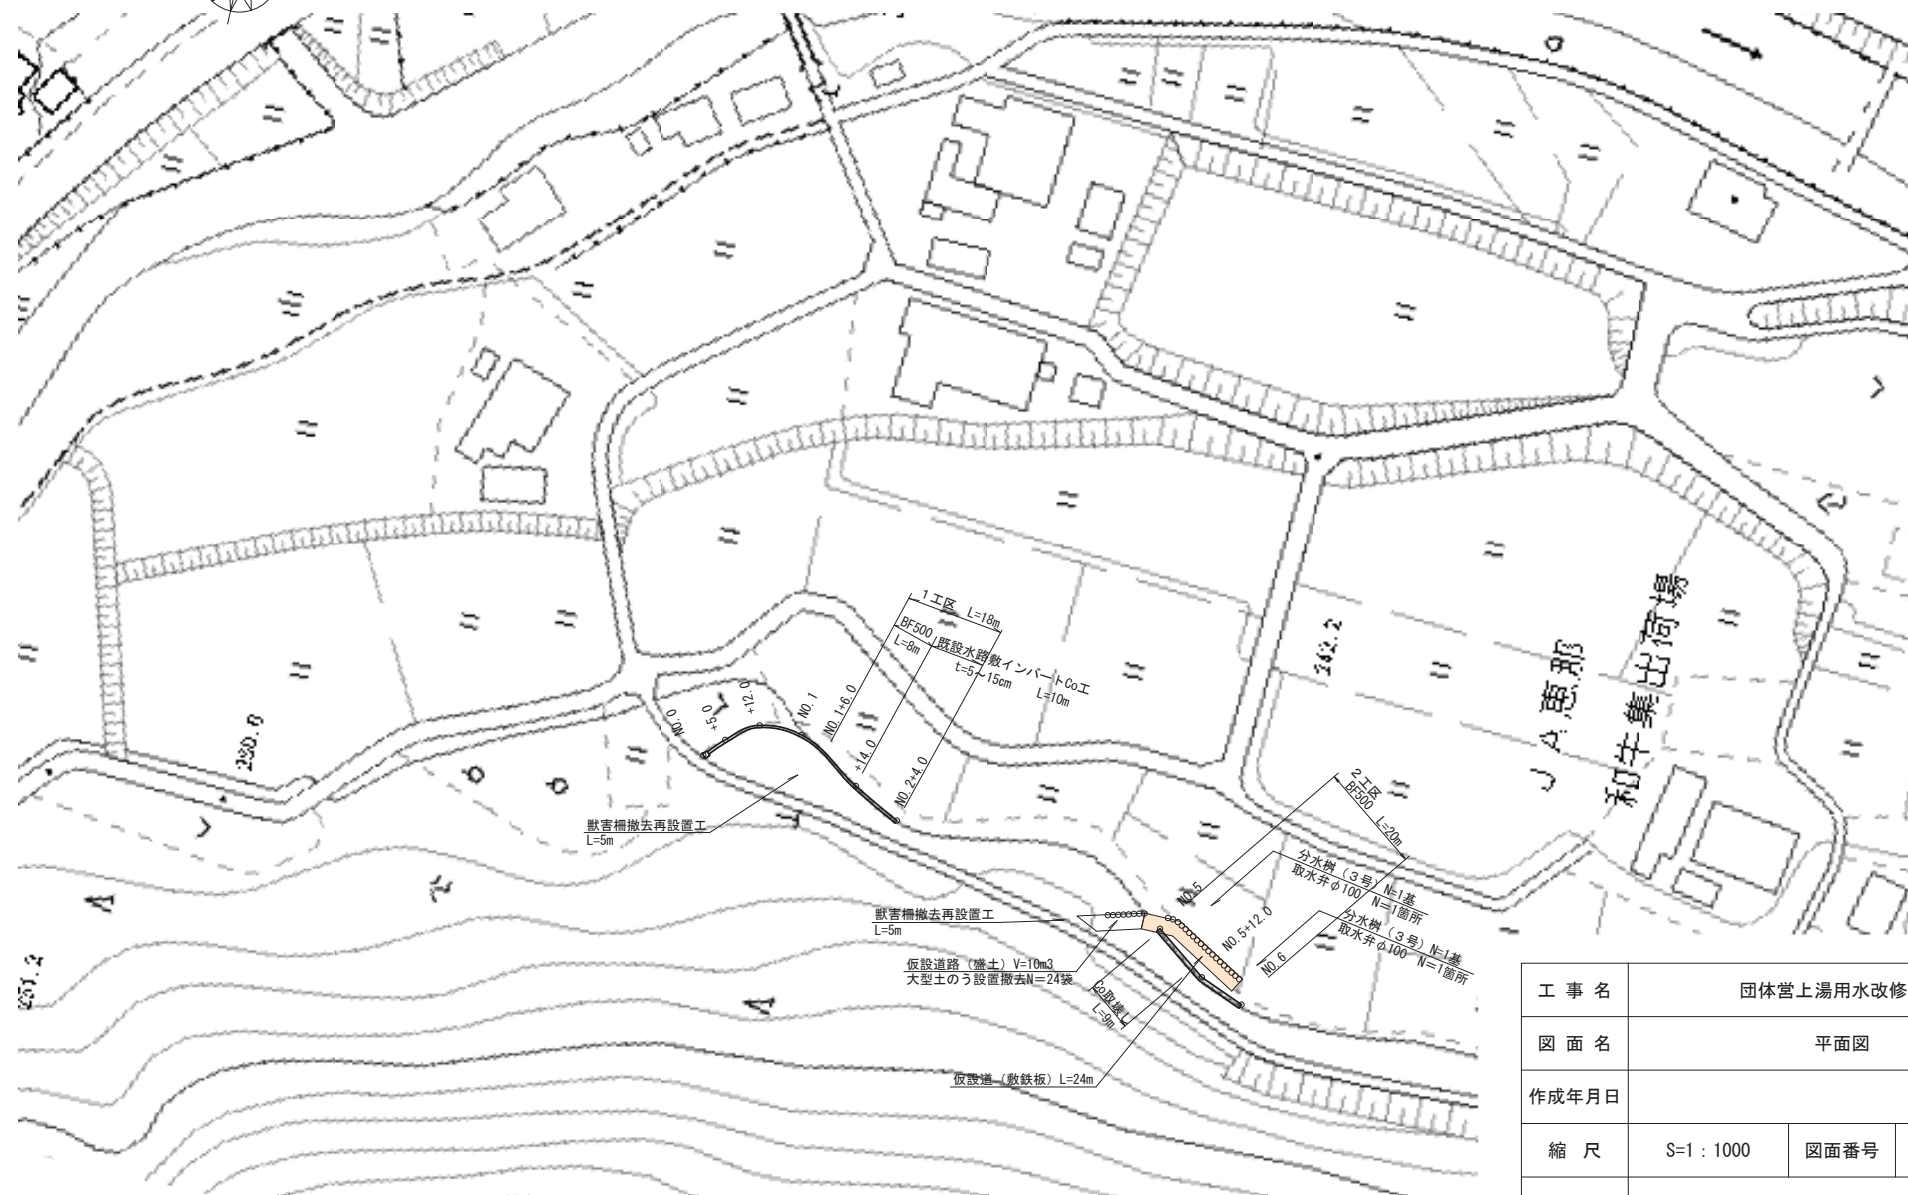

工 事 名	団体営上湯用水改修工事		
図 面 名	平面図		
作成年月日			
縮 尺	S=1 : 1000	図面番号	1 / 3
会 社 名			
事業(務)所名	恵那市 農政課		


横断図 S=1:100

NO. 0+12.0

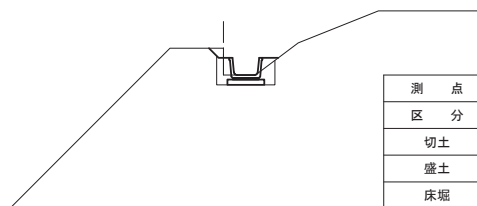


測点	NO. 0+12.0
区分	数量
切土	0.1 m2
盛土	
床堀	0.3 m2
埋戻	0.3 m2
切土法面	0.3 m
盛土法面	

NO. 2+4.0

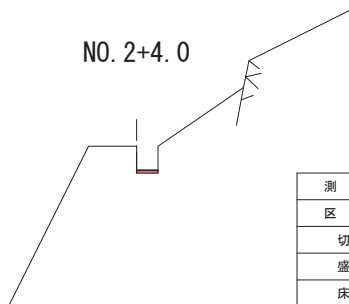


測点	NO. 2+4.0
区分	数量
切土	0.0 m2
盛土	0.0 m2
床堀	0.0 m2
埋戻	0.0 m2
切土法面	0.0 m
盛土法面	0.0 m

NO. 6

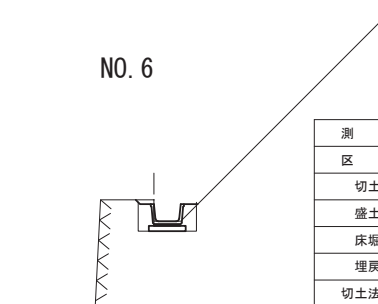


測点	NO. 6
区分	数量
切土	
盛土	
床堀	0.3 m2
埋戻	0.2 m2
切土法面	
盛土法面	

NO. 0+5.0

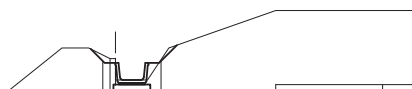


測点	NO. 0+5.0
区分	数量
切土	0.1 m2
盛土	
床堀	0.3 m2
埋戻	0.3 m2
切土法面	0.9 m
盛土法面	

NO. 1+14.0

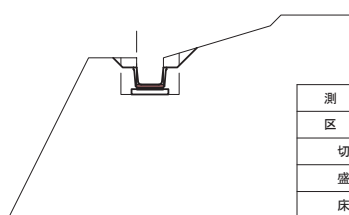

測点	NO. 1+14.0
区分	数量
切土	0.2 m2
盛土	
床堀	0.3 m2
埋戻	0.3 m2
切土法面	0.8 m
盛土法面	

NO. 5+12.0

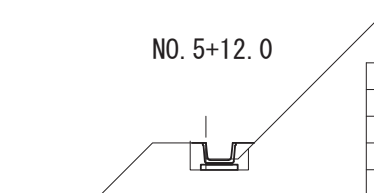


測点	NO. 5+12.0
区分	数量
切土	
盛土	
床堀	0.3 m2
埋戻	0.3 m2
切土法面	
盛土法面	

NO. 0




測点	NO. 0
区分	数量
切土	0.1 m2
盛土	
床堀	0.3 m2
埋戻	0.3 m2
切土法面	0.9 m
盛土法面	

NO. 1

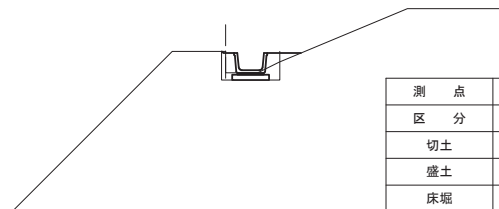

測点	NO. 1
区分	数量
切土	
盛土	
床堀	0.2 m2
埋戻	0.3 m2
切土法面	
盛土法面	

NO. 5

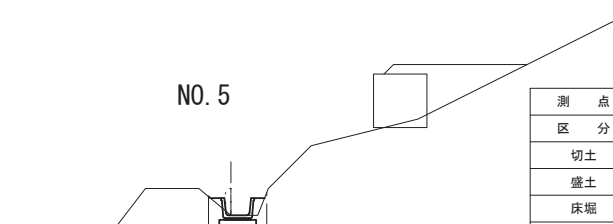


測点	NO. 5
区分	数量
切土	
盛土	
床堀	0.3 m2
埋戻	0.3 m2
仮設盛土	1.0 m3
盛土法面	



工事名	団体営上湯用水改修工事		
図面名	横断図		
作成年月日			
縮尺	S=1:100	図面番号	2 / 3
会社名			
事業(務)所名	恵那市 農政課		

構造図


現場打ち桧
B800×W800×H800 S=1：20

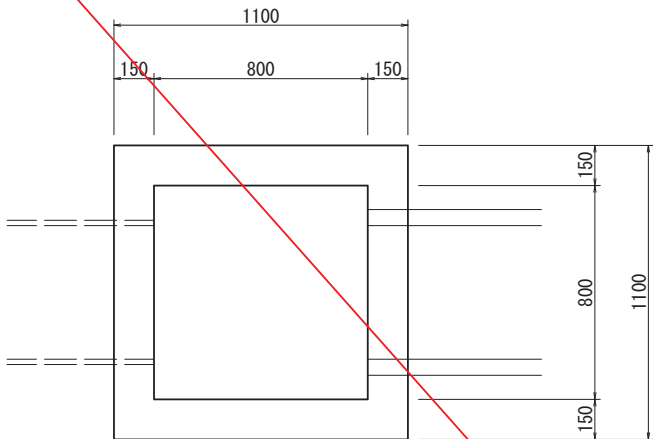

現場打ち桧 B800×W800×H800 1基当り			
名 称	規 格	単 位	数 量
コンクリート	小型 18-8-25	m3	0.64
型枠	小型	m2	7.40
基礎碎石	RC-40	m3	0.17

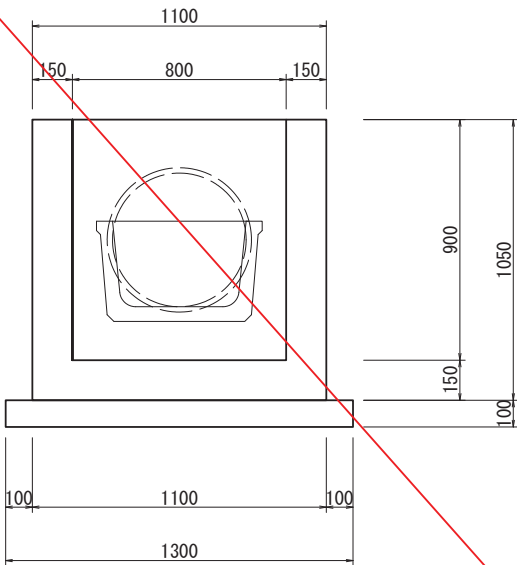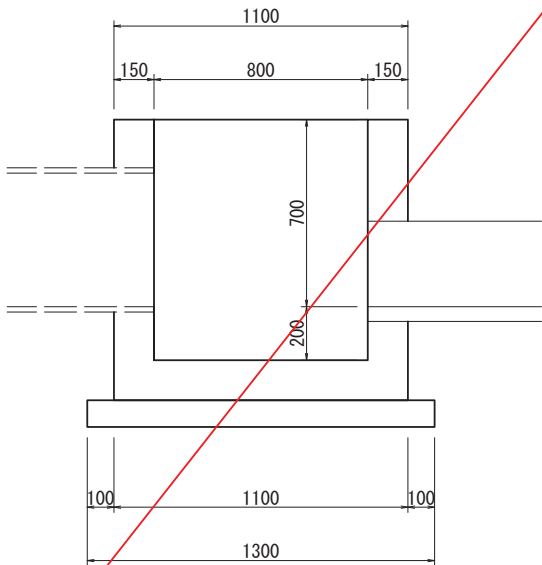

ベンチフリューム
BF500 (Ⅱ型) S=1：20

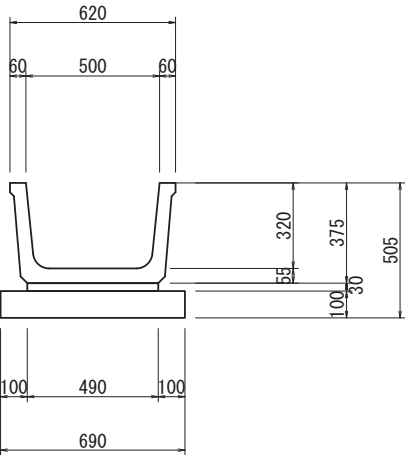

ベンチフリューム BF500 10m当り			
名 称	規 格	単 位	数 量
ベンチフリューム	BF500 Ⅱ型	本	5.00
モルタル	1:3	m3	0.15
基礎碎石	RC-40	m3	0.69

工 事 名	団体営上湯用水改修工事		
図 面 名	構造図		
作成年月日			
縮 尺	S=1：20	図面番号	3 / 3
会 社 名			
事業(務)所名	恵那市 農政課		