

平　面　図　S=1:1000

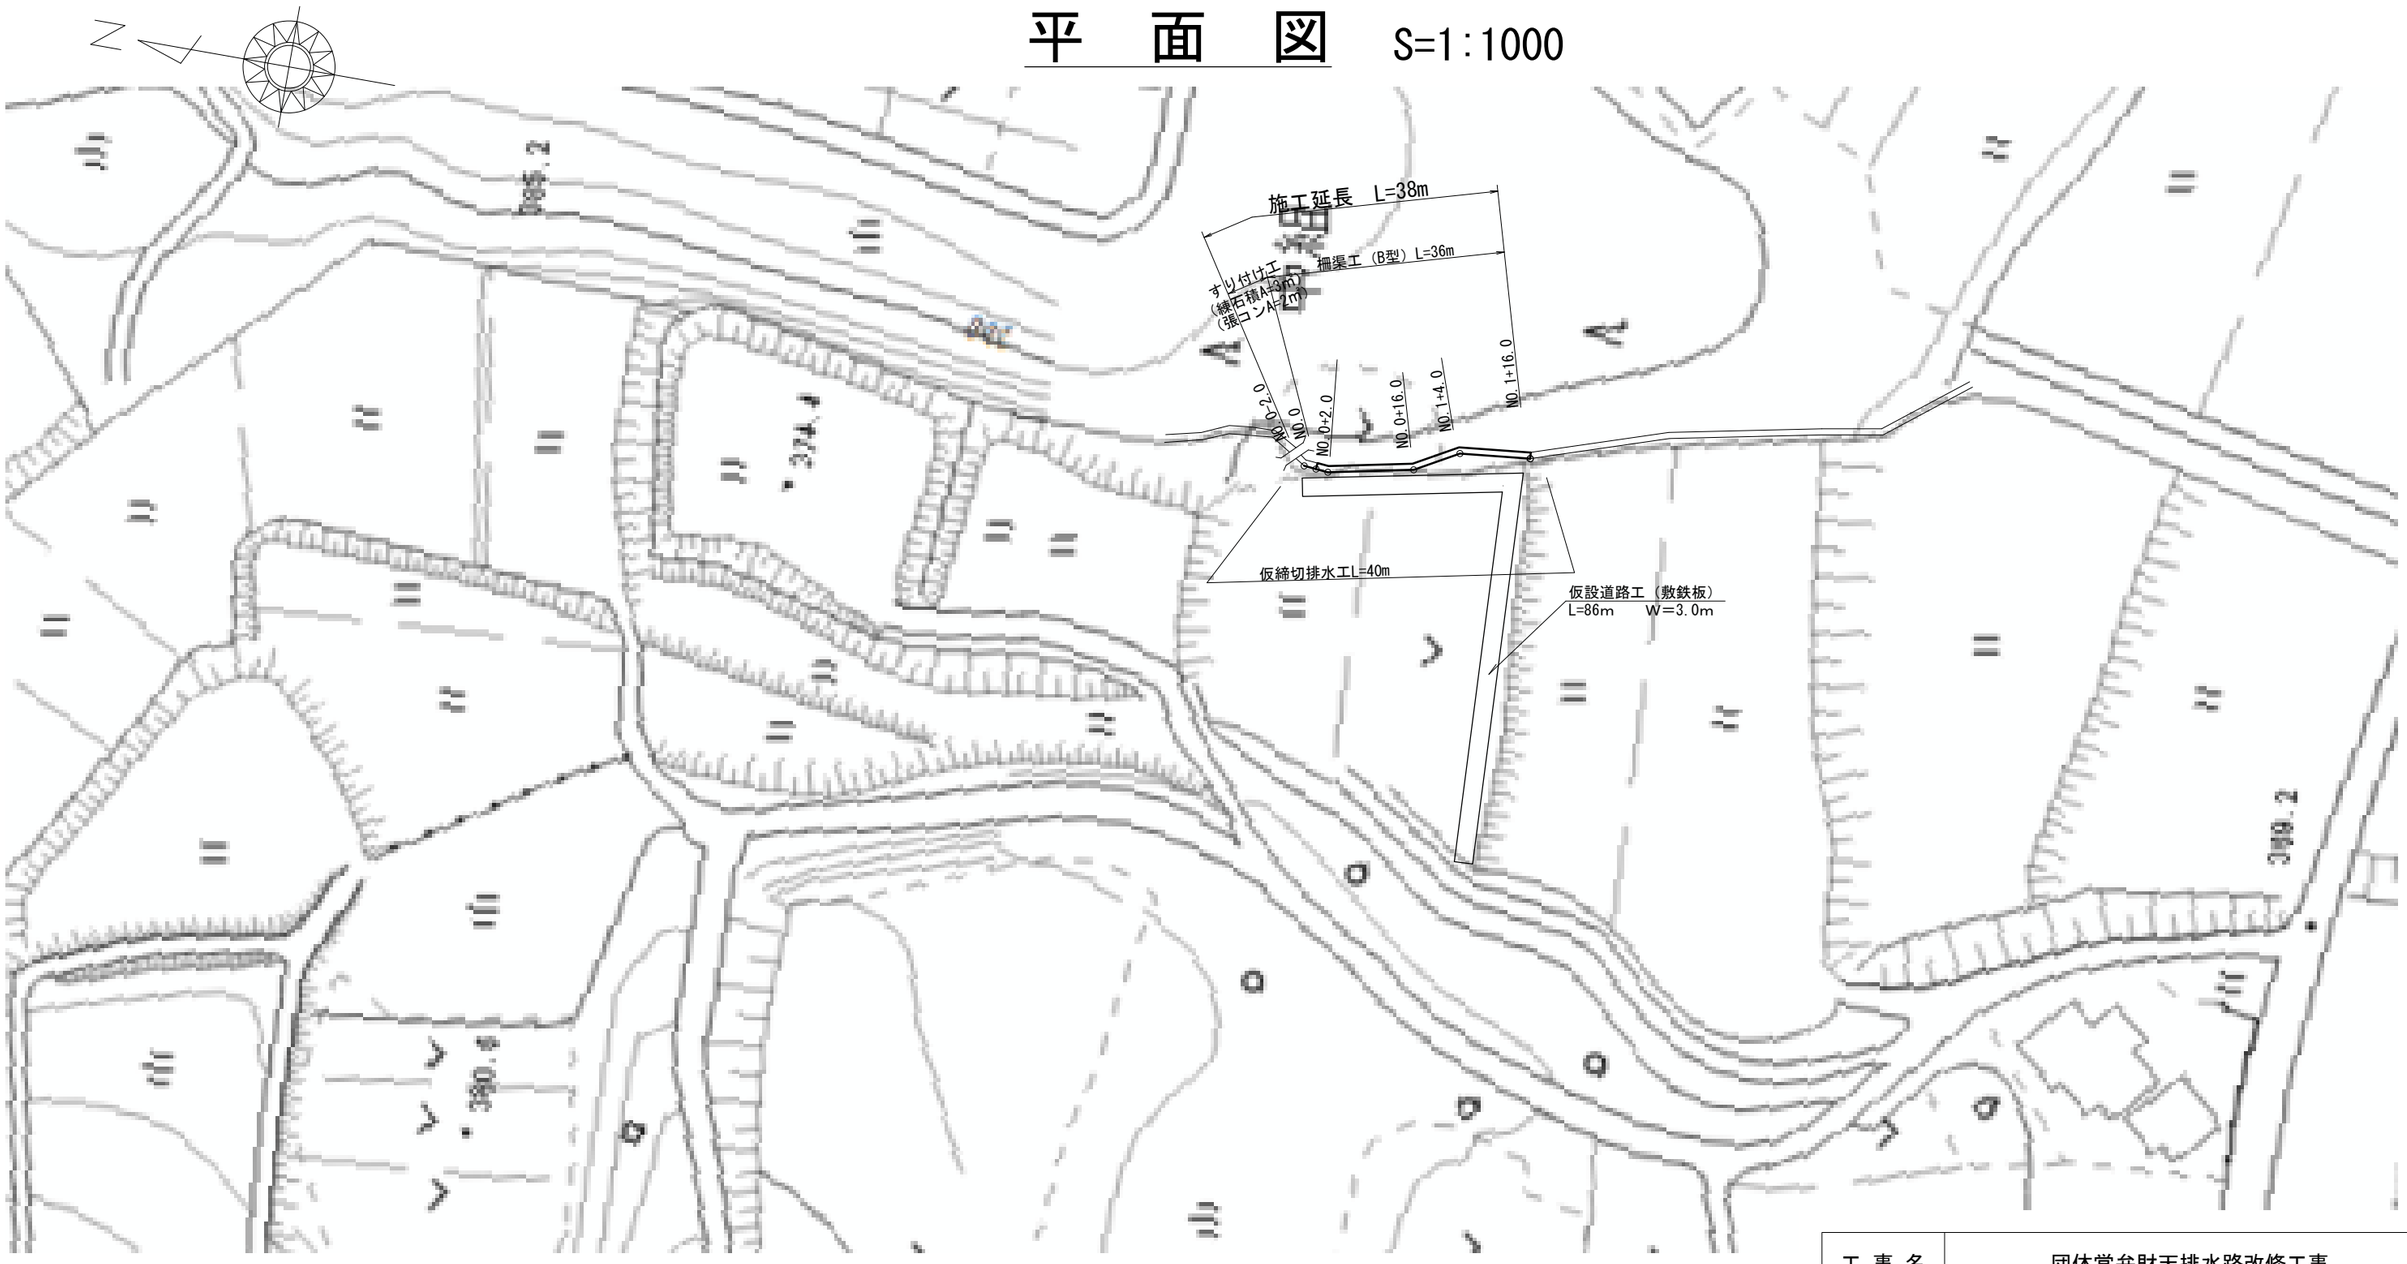

工 事 名	団体営弁財天排水路改修工事		
図 面 名	平面図		
作成年月日			
縮　尺	S=1：1000	図面番号	1　/　3
会 社 名			
事業(務)所名	恵那市　農政課		


横　断　図　S=1:100

NO.0+2.0

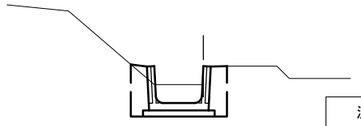


測　　点	NO.0+2.0
区　　分	数　　量
切土	
盛土	
床堀	1.0　m2
埋戻	0.4　m2
切土法面	
盛土法面	

NO.1+15.5

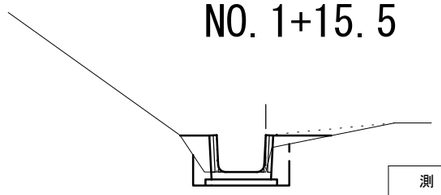


測　　点	NO.1+15.5
区　　分	数　　量
切土	
盛土	
床堀	0.5　m2
埋戻	0.5　m2
切土法面	
盛土法面	

NO.0

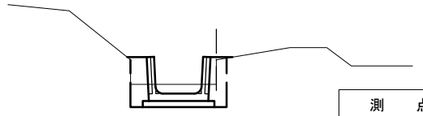


測　　点	NO.0
区　　分	数　　量
切土	
盛土	
床堀	0.6　m2
埋戻	0.4　m2
切土法面	
盛土法面	

NO.1+4.0

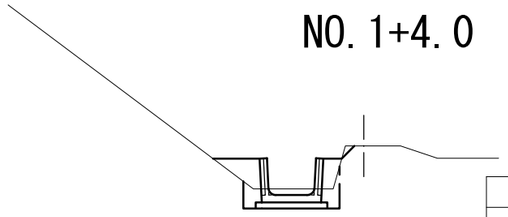


測　　点	NO.1+4.0
区　　分	数　　量
切土	
盛土	
床堀	0.5　m2
埋戻	0.5　m2
切土法面	
盛土法面	

NO.0-2.0

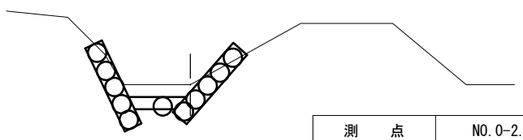

測　　点	NO.0-2.0
区　　分	数　　量
切土	
盛土	
床堀	1.0　m2
埋戻	0.0　m2
切土法面	
盛土法面	

NO.0+16.0

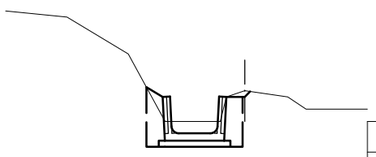


測　　点	NO.0+16.0
区　　分	数　　量
切土	
盛土	
床堀	0.9　m2
埋戻	0.5　m2
切土法面	
盛土法面	

工 事 名	団体営弁財天排水路改修工事		
図 面 名	横断図		
作成年月日			
縮　尺	S＝1：100	図面番号	2　／　3
会 社 名			
事業(務)所名	恵那市　農政課		

構　造　図

プレハブ水路（Ｂ型）

W800×H600　　S＝1：20

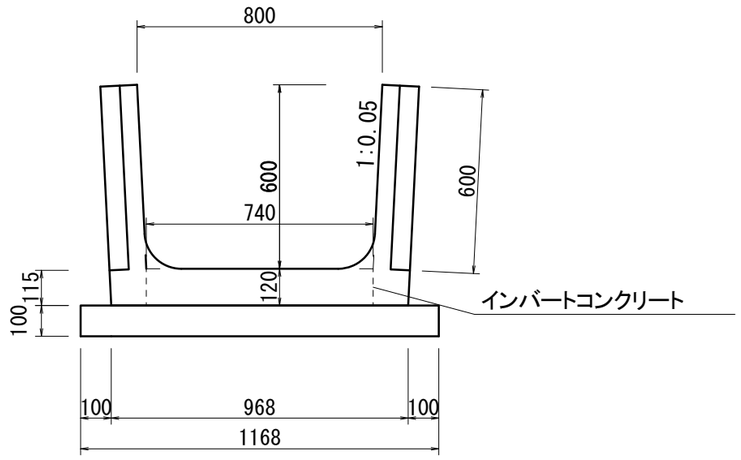

プレハブ水路　B型アーム　W800×H600　　10m当り

名　　称	規　　格	単位	数量
B型アーム	W800×H600	本	11.00
ソケットパネル	L1415×W300	枚	40.00
インバートコンクリート	16-8-25	m3	1.33
基礎砕石	RC-40　t=10cm	㎡	11.68

工 事 名	団体営弁財天排水路改修工事		
図 面 名	構造図		
作成年月日			
縮　尺	S=1：20	図面番号	3　／　3
会 社 名			
事業(務)所名	恵那市　農政課		