
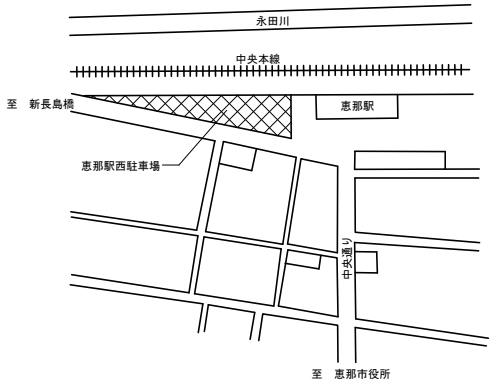



敷地案内図

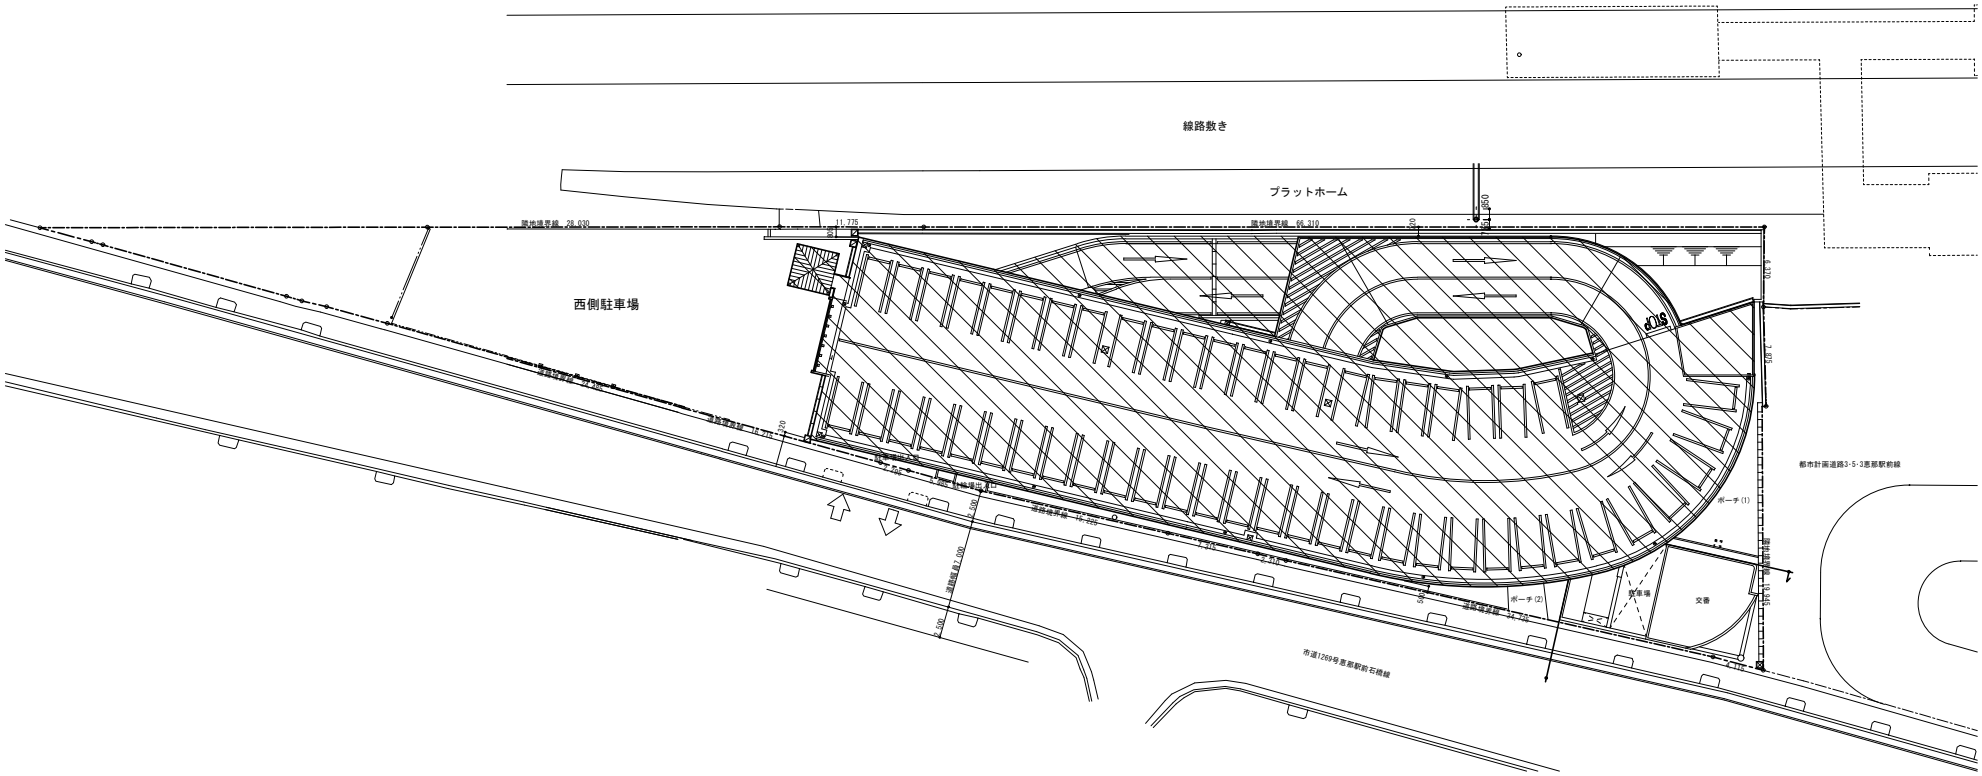


配置図

今回改修建物を示す

恵那駅西駐車場車室在否表示ｼｽﾃﾑ更新工事	配置図 1/300 敷地案内図 －	design　history	２１７８	1
		draw　CT		
		check		
		date　220323		

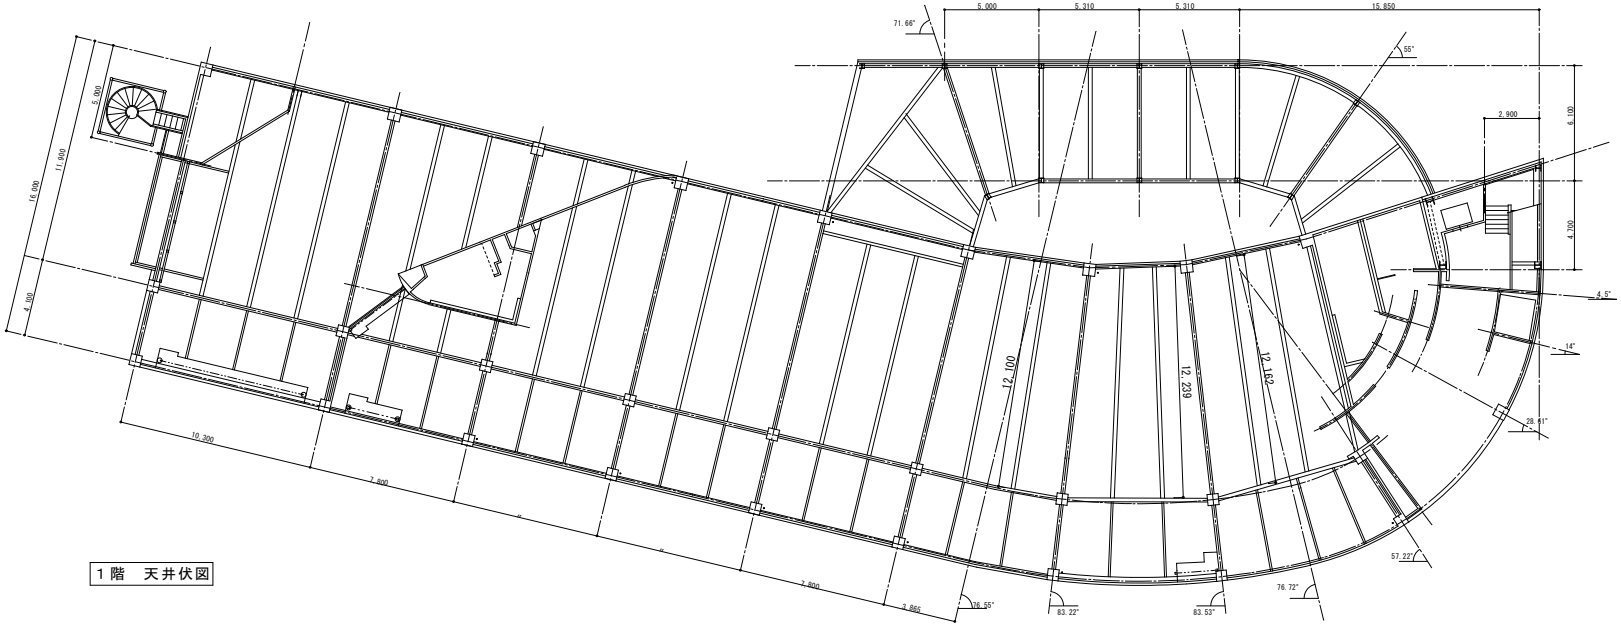


1階　天井伏図

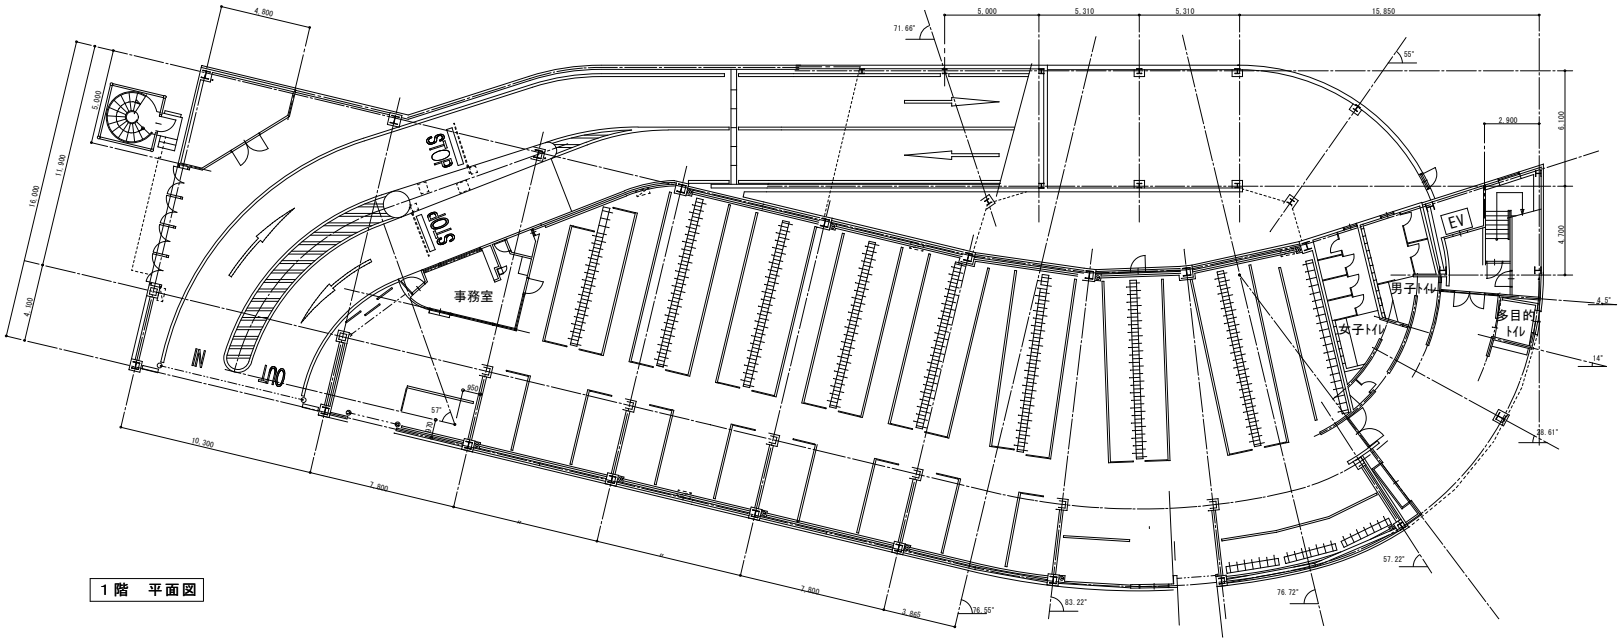


1階　平面図

恵那駅西駐車場車室在否表示ｼｽﾃﾑ更新工事	1階　天井伏図 1/200 1階　平面図 1/200	design draw CT check date 220411	history	2

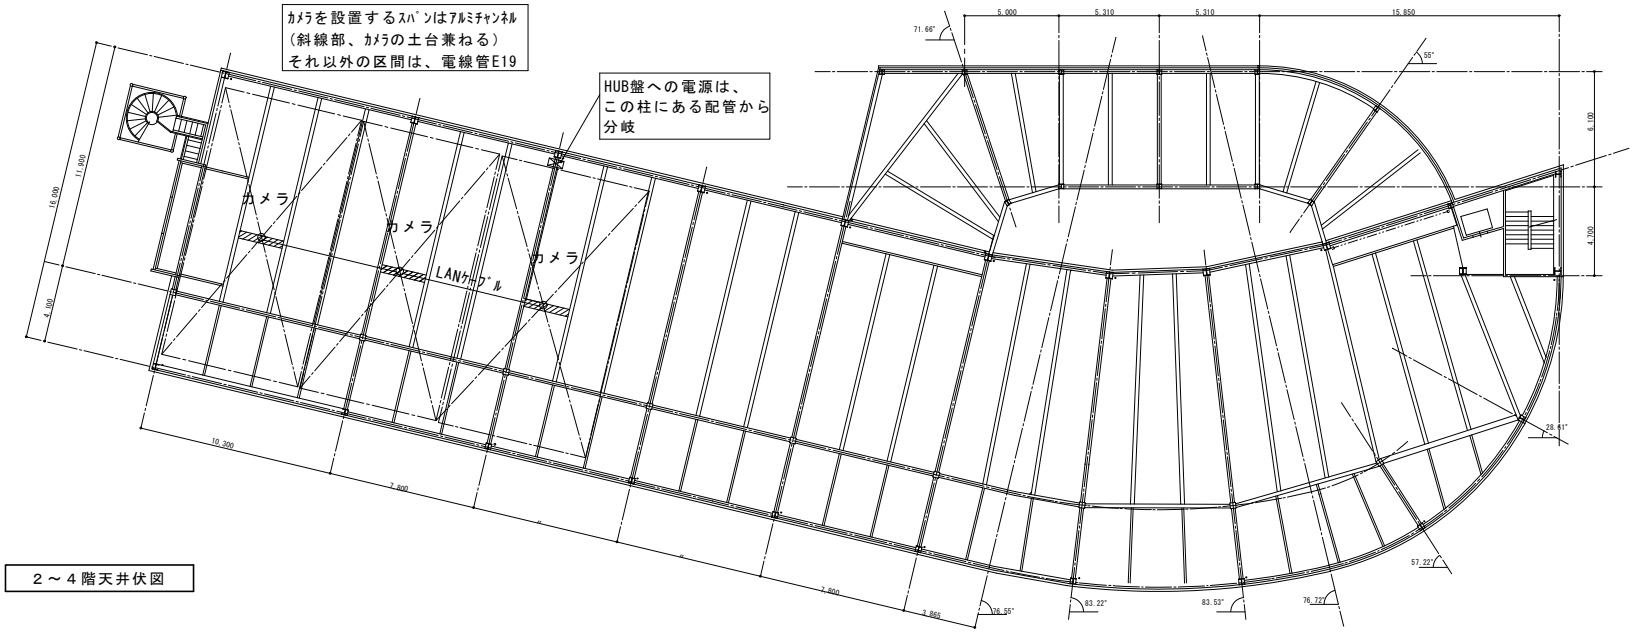

２～４階天井伏図

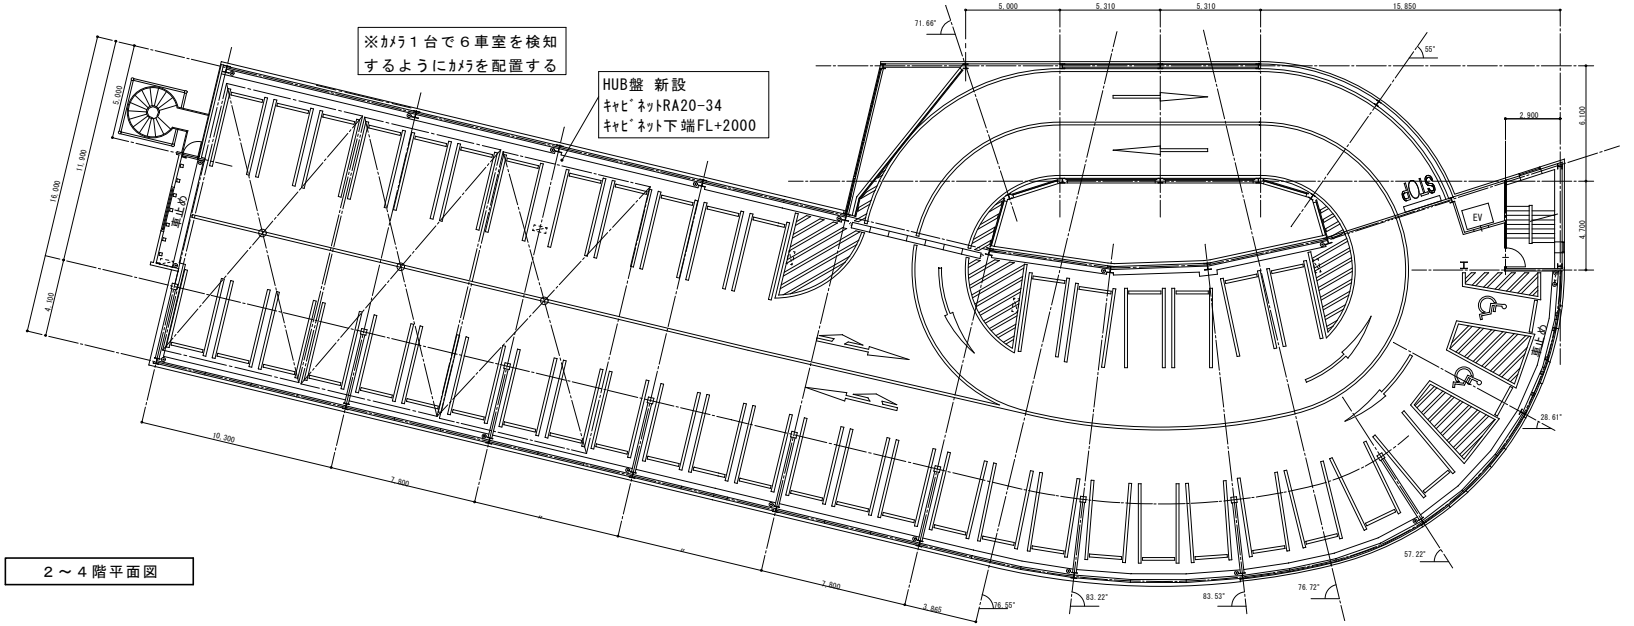

２～４階平面図

恵那駅西駐車場車室在否表示ｼｽﾃﾑ更新工事	２～４階　平面図　1/200 ２～４階　天井伏図　1/200	design　history　２１７８ draw　CT check date　220411		3