恵 那 山 荘 客 室 改 修 工 事

設 計 図

図　面　目　録

図面番号	図　面　名	縮　尺	図面番号	図　面　名	縮　尺
1	付近見取図・配置図	1/300	5	平面詳細図	1/60
2	１階平面図（参考）	1/200	6	仕上表・建具表・展開図	1/50
3	２階平面図	1/200	7	電気設備図	1/60
4	本館棟立面図（参考）	1/200	8	設備図（参考）	1/100

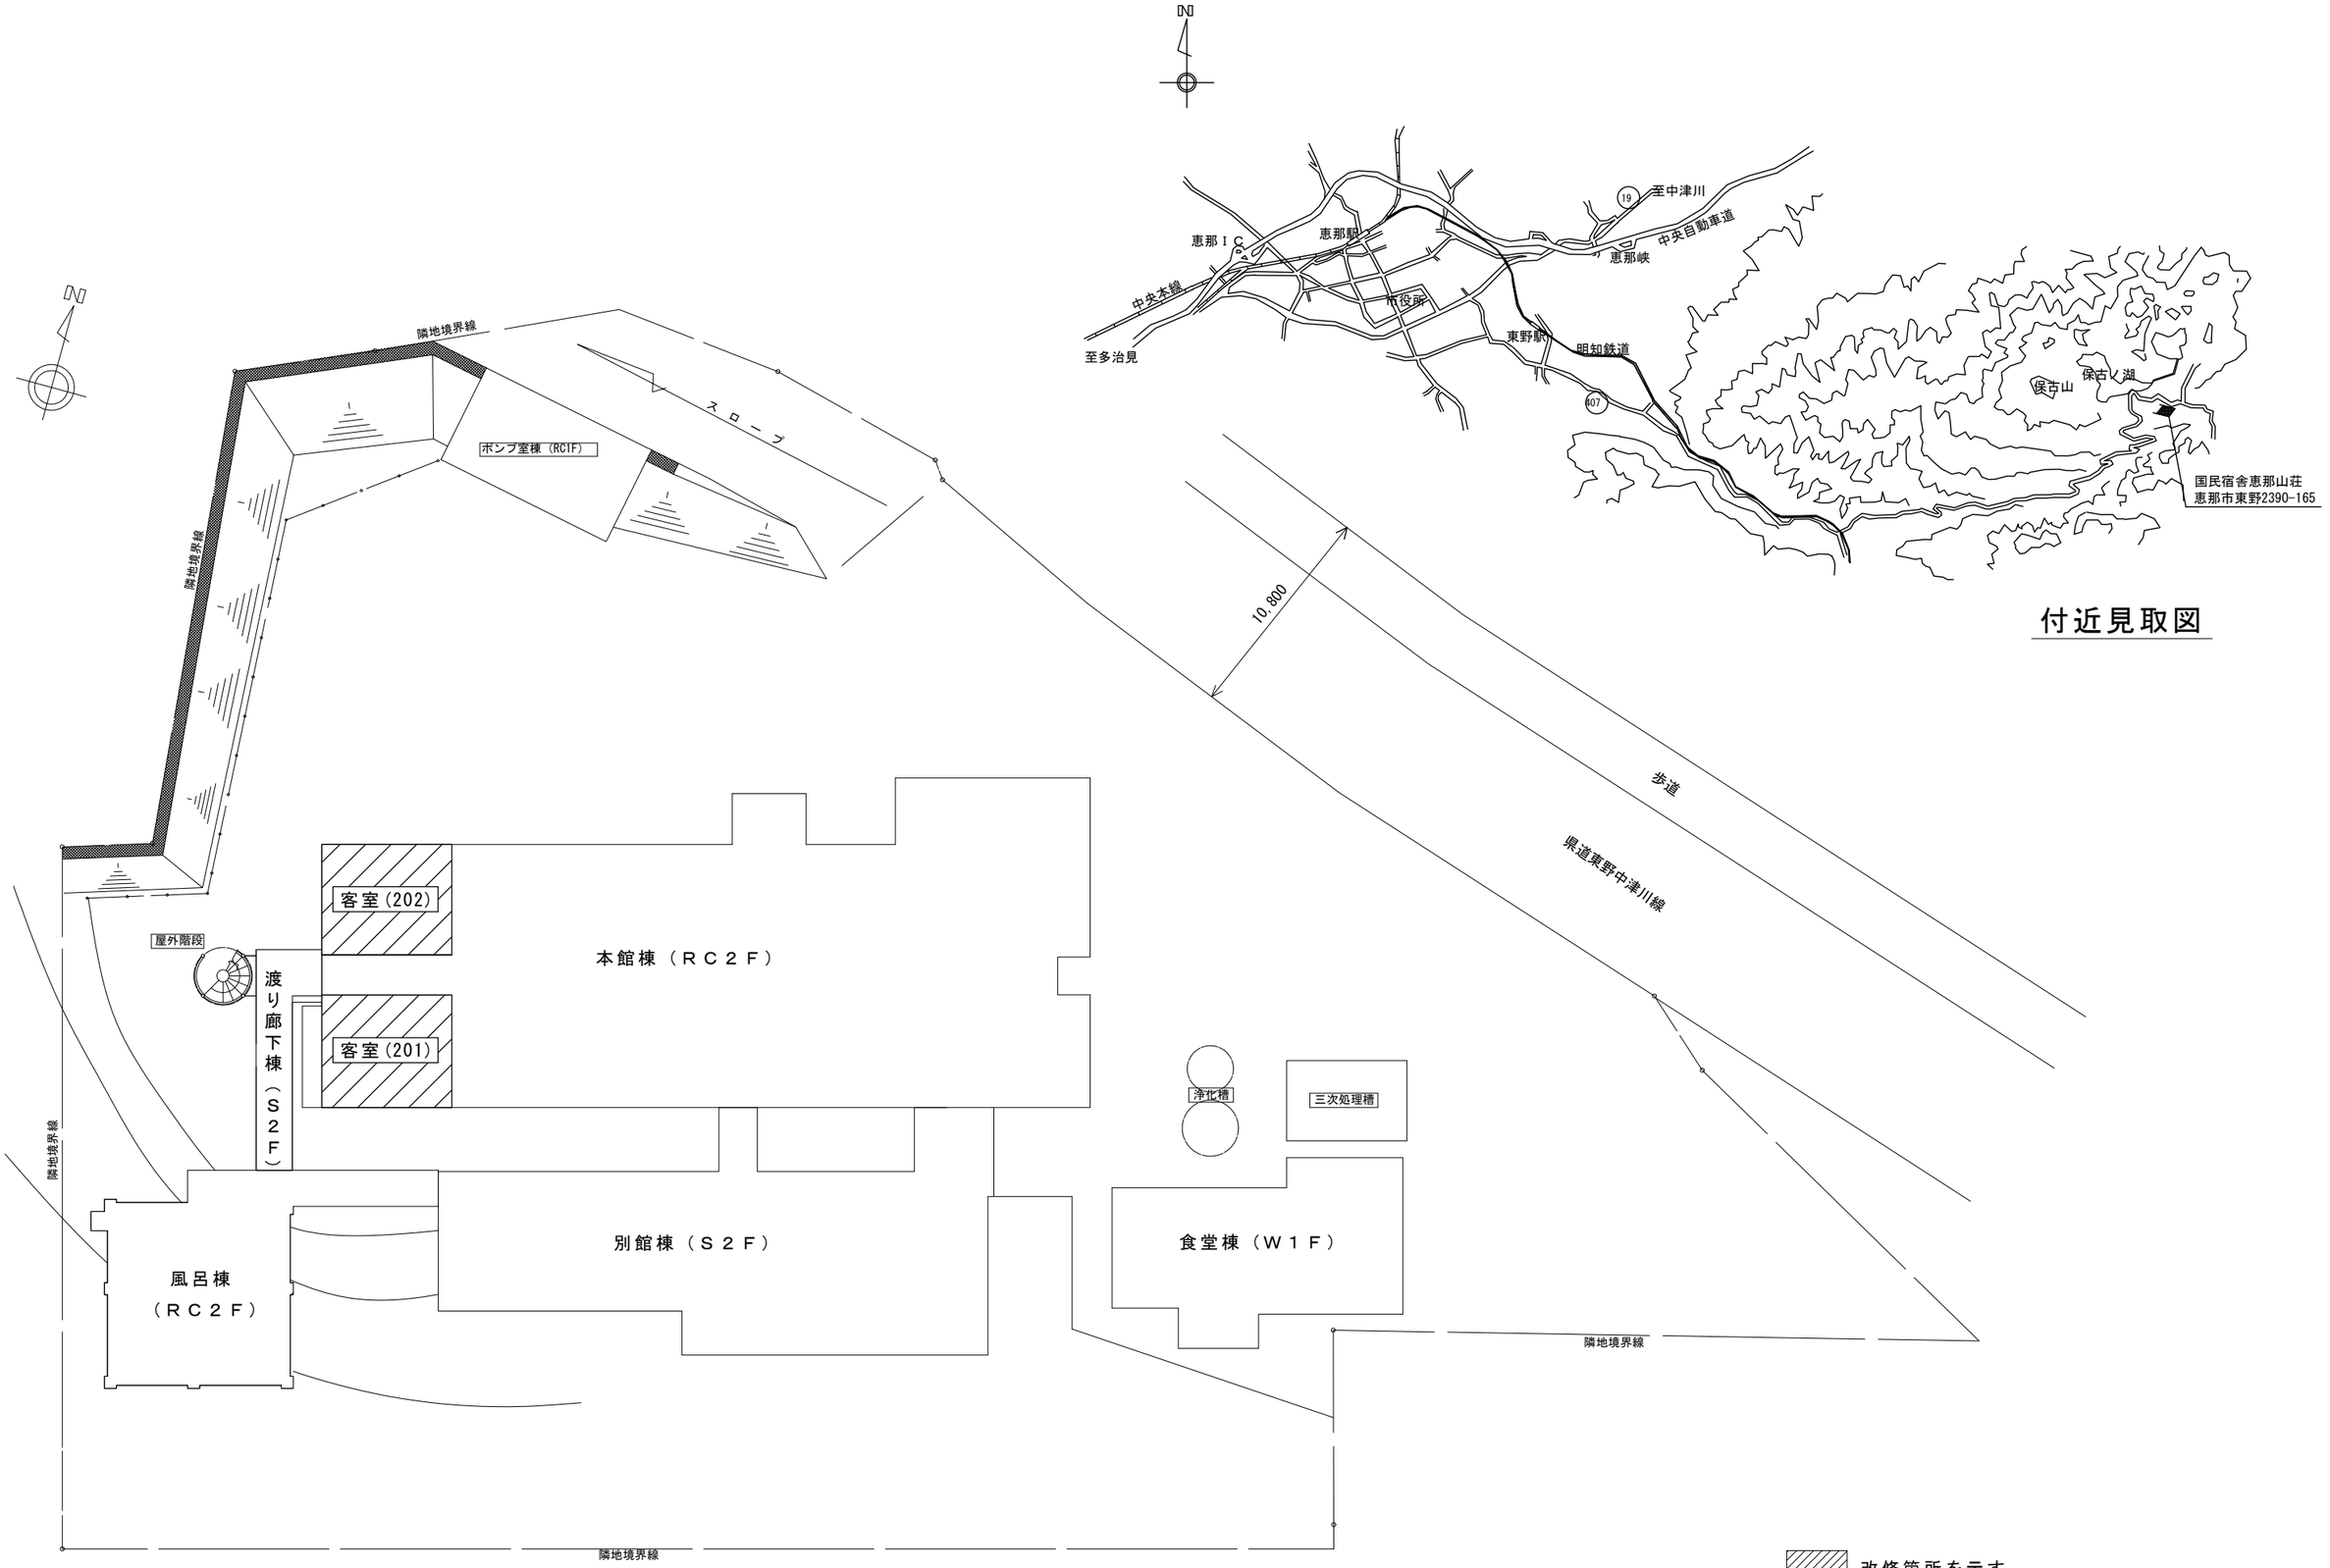

配置図　1/300

付近見取図

改修箇所を示す。

工事名称	恵那山荘客室改修工事	図面名称	付近見取図・配置図	縮　尺	1/300	図面番号	1	恵那市役所建設部リニア都市計画局都市整備課

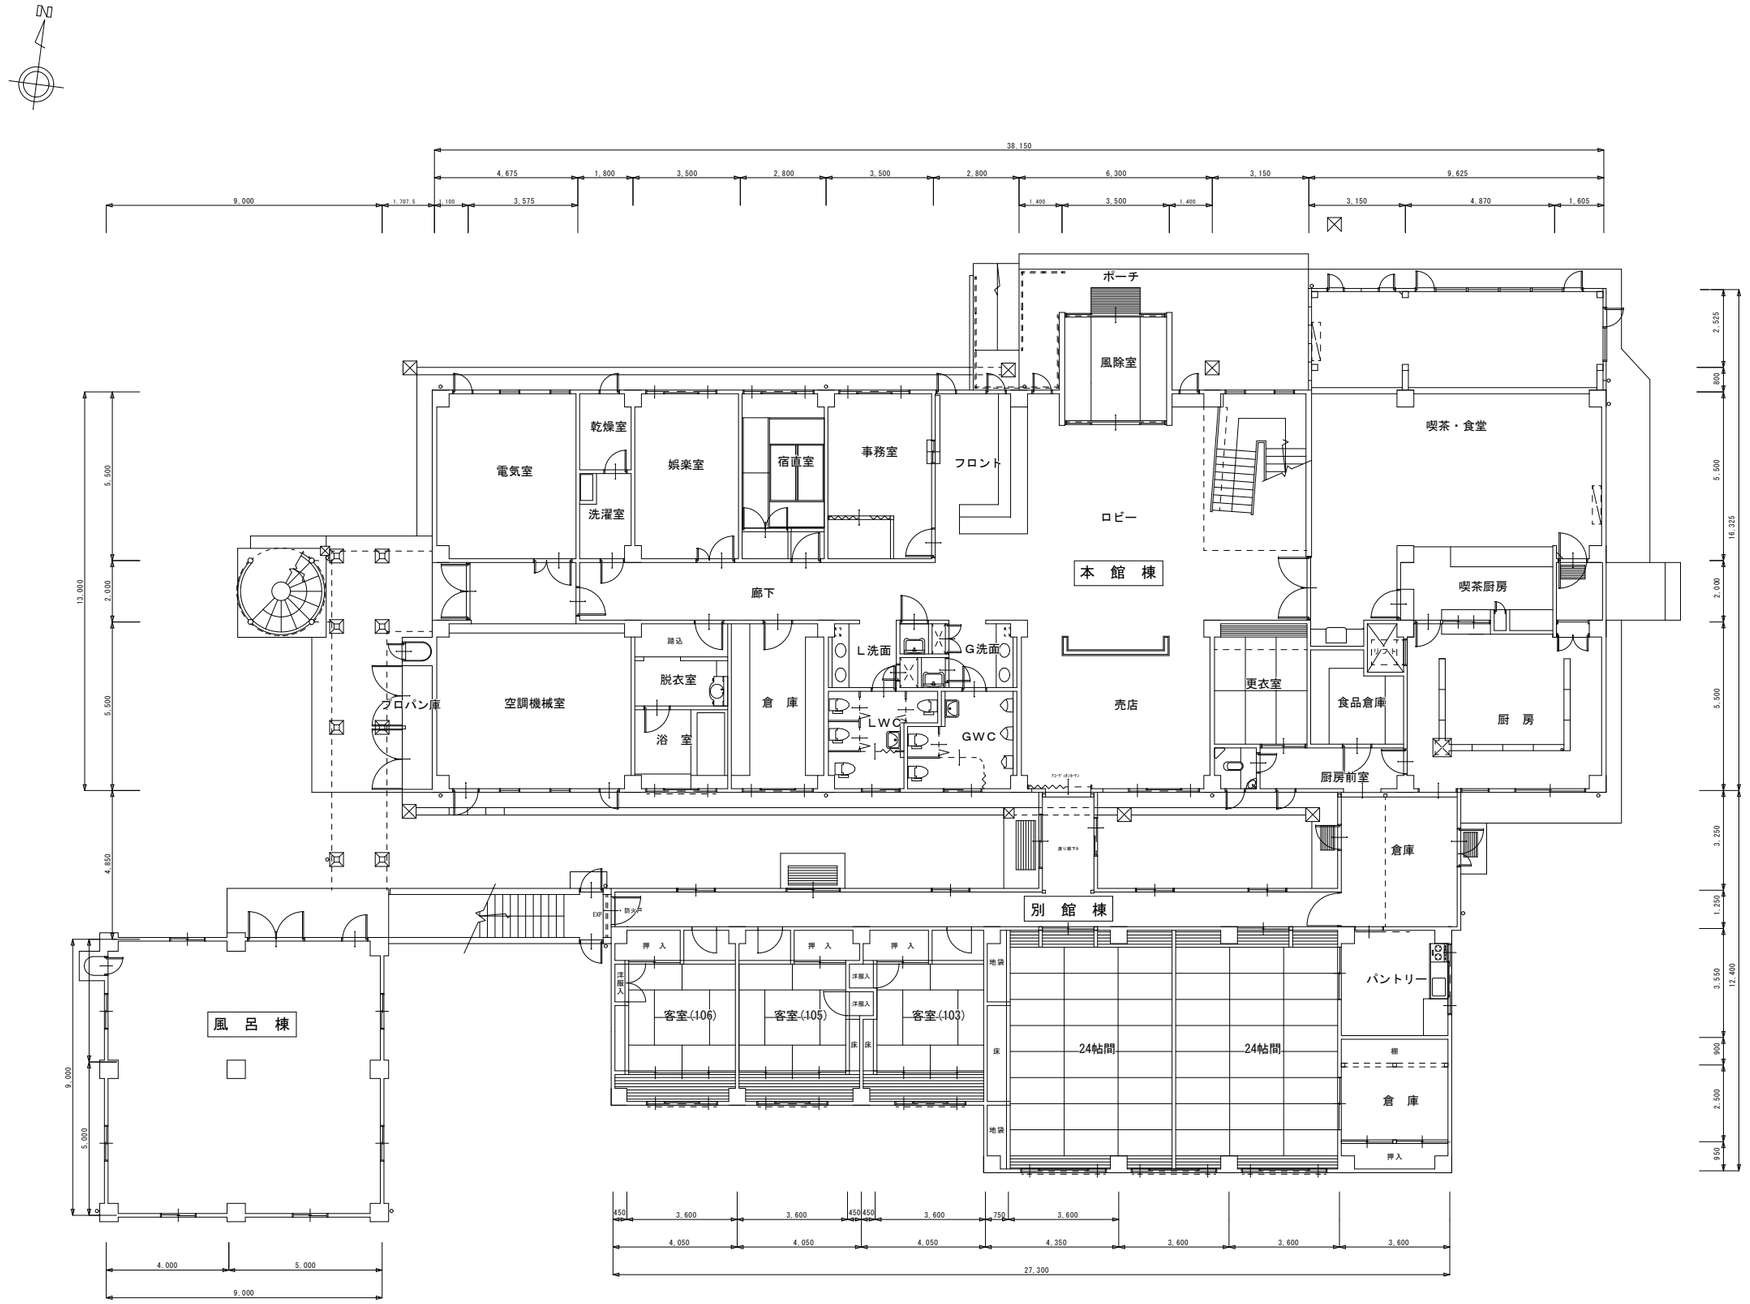

工事名称	恵那山荘客室改修工事	図面名称	1階平面図（参考）	縮　尺	1/200	図面番号	2	恵那市役所建設部リニア都市計画局都市整備課

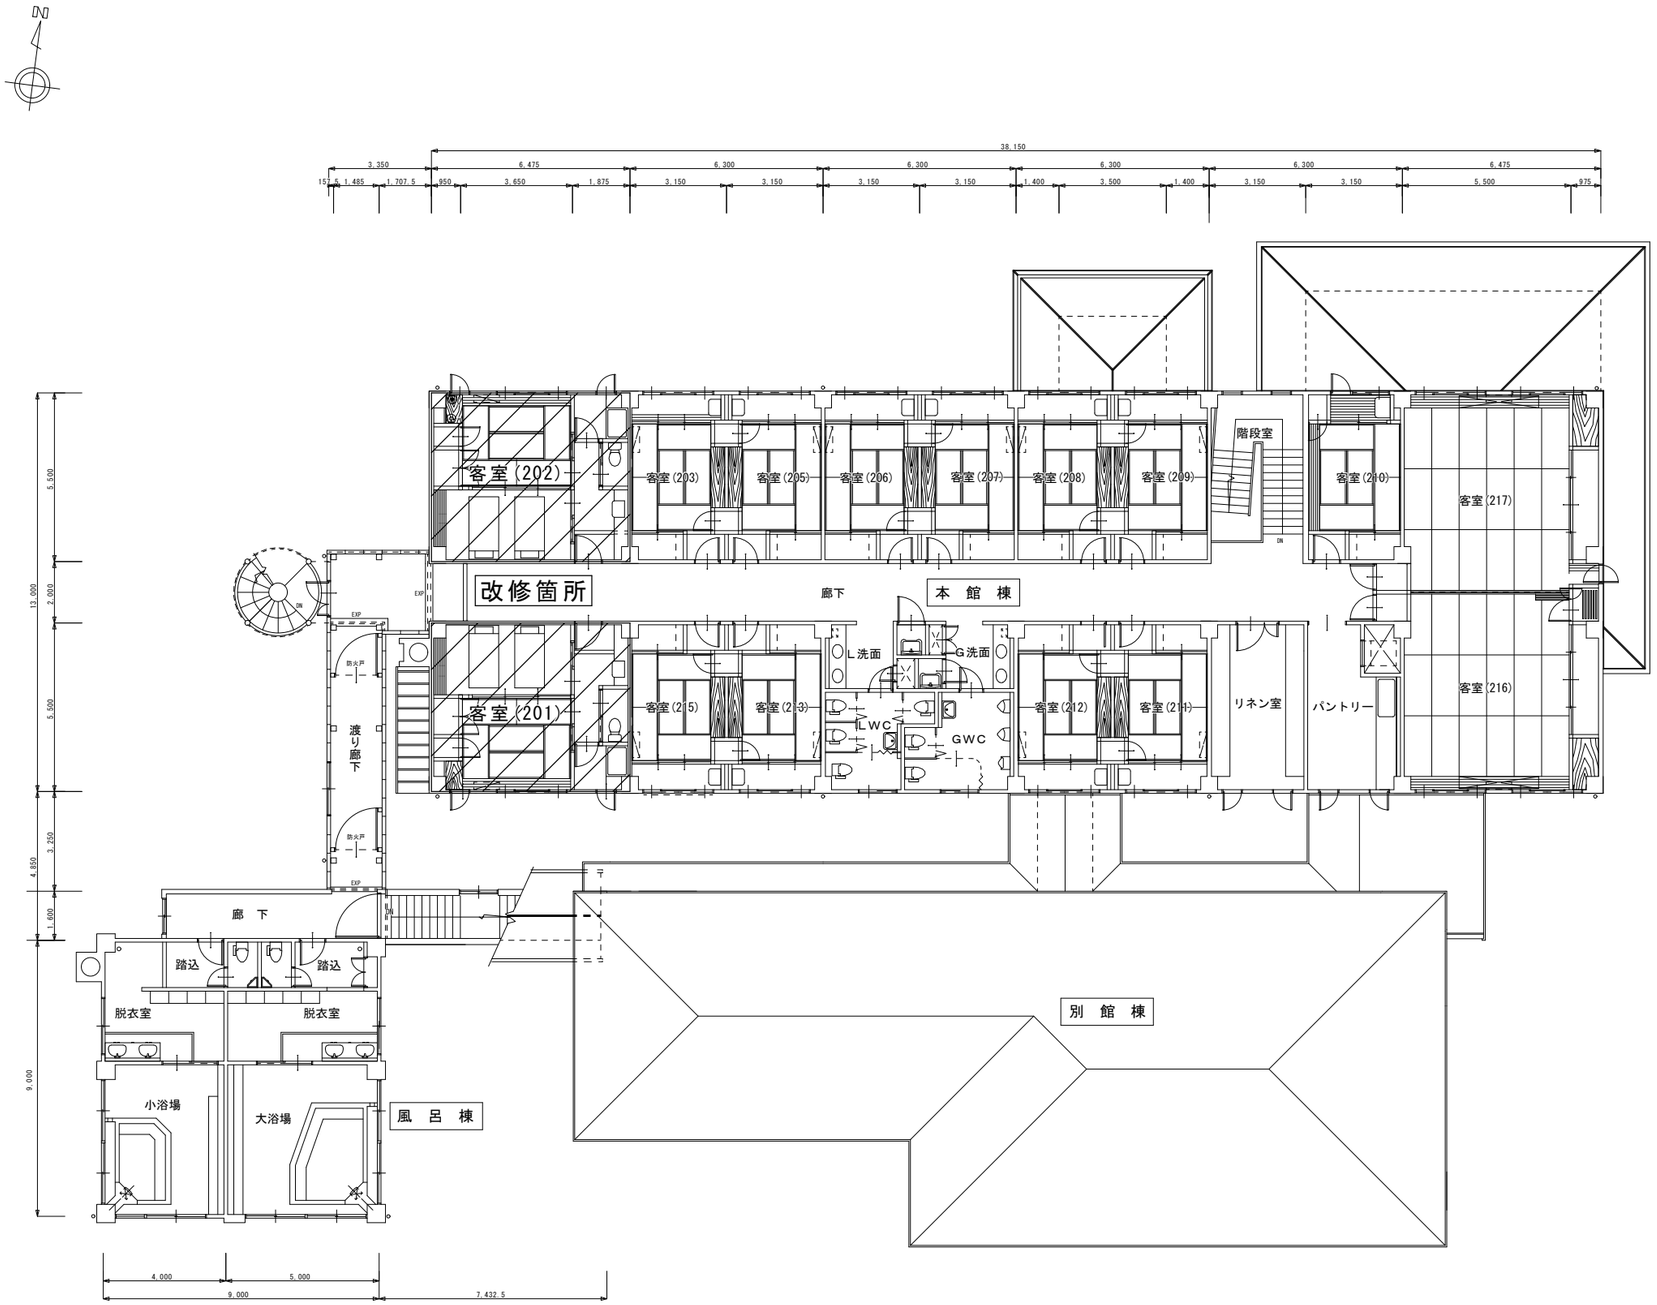

工事名称	恵那山荘客室改修工事	図面名称	2階平面図	縮　尺	1/200	図面番号	3	恵那市役所建設部リニア都市計画局都市整備課



本館棟北立面図

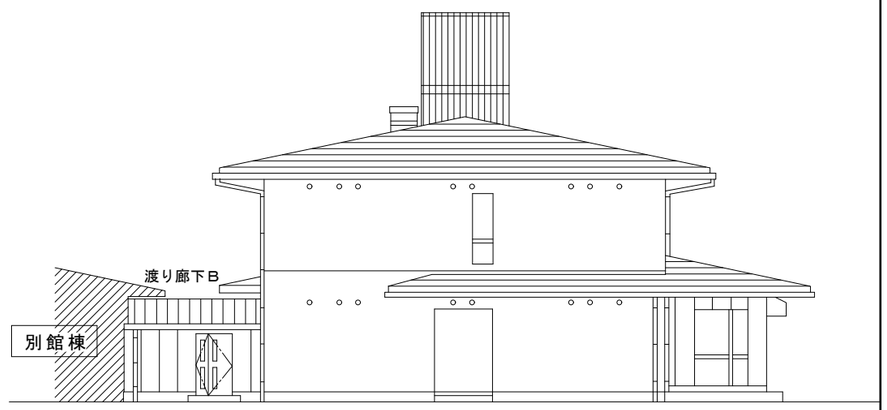

本館棟東立面図



本館棟南立面図

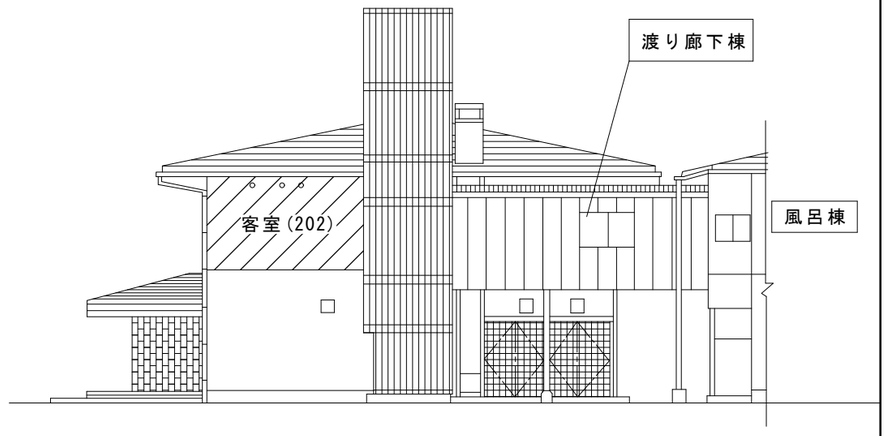

本館棟西立面図

工事名称	恵那山荘客室改修工事	図面名称	本館棟立面図（参考）	縮　尺	1/200	図面番号	4	恵那市役所建設部リニア都市計画局都市整備課

現況

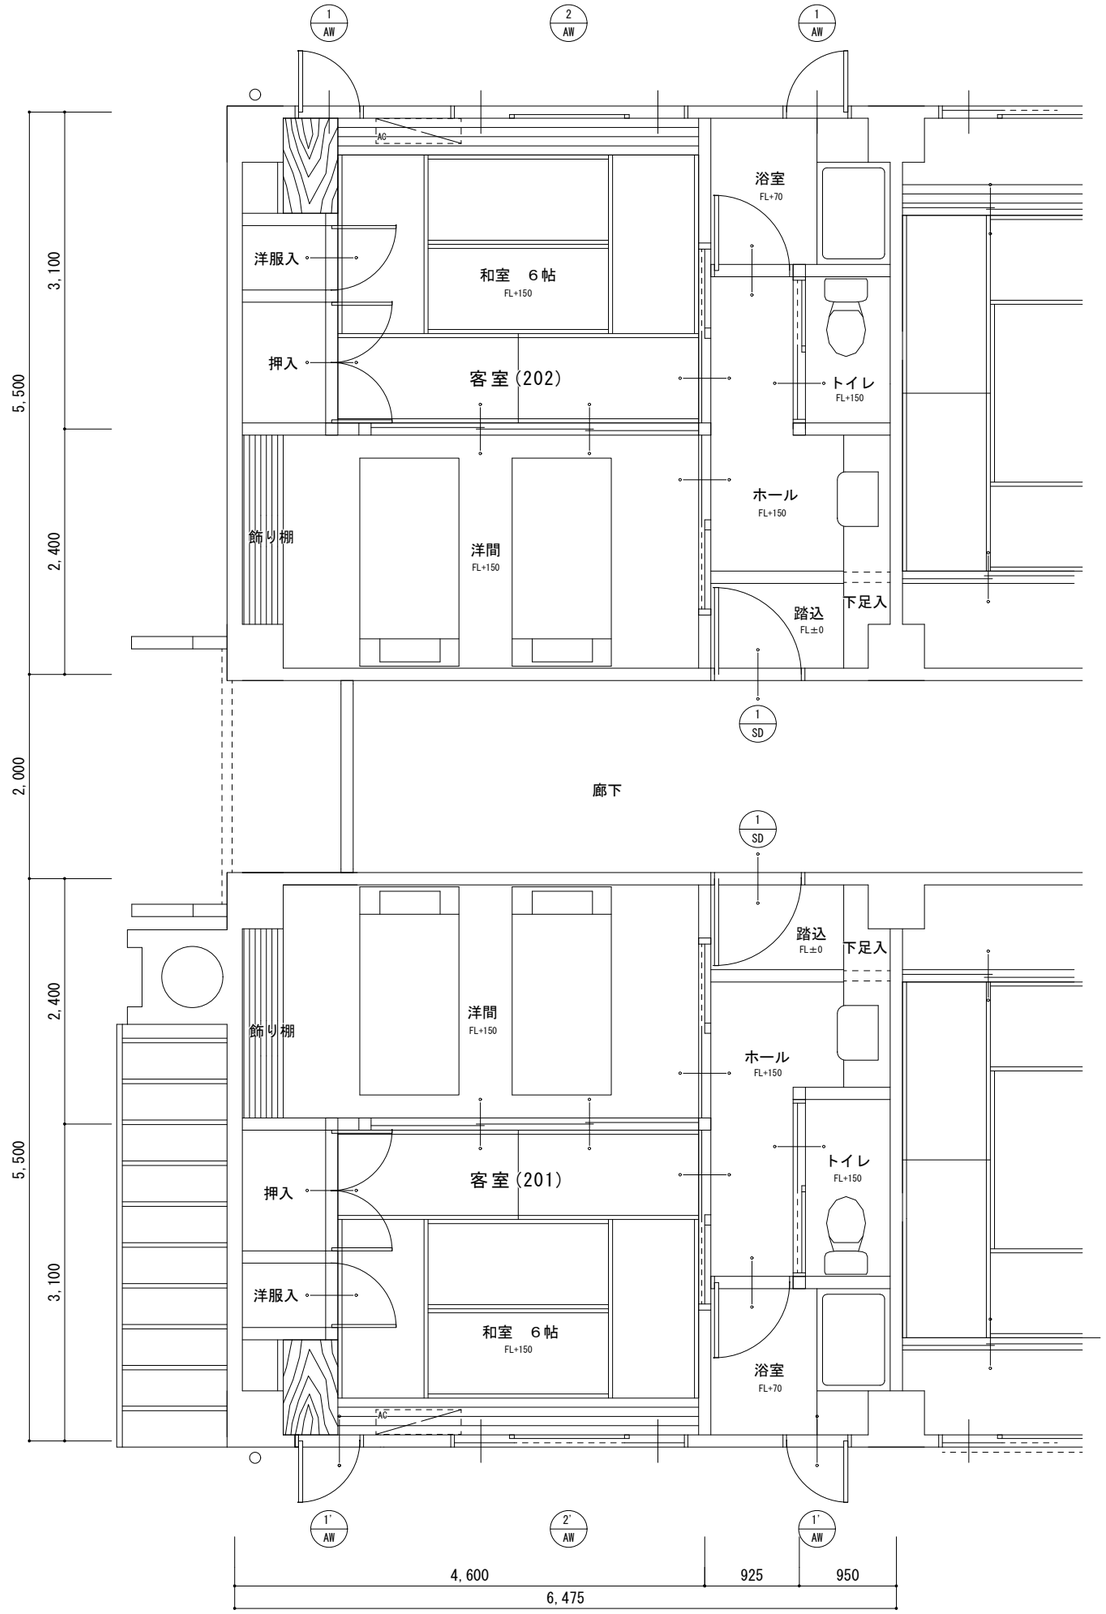

計画

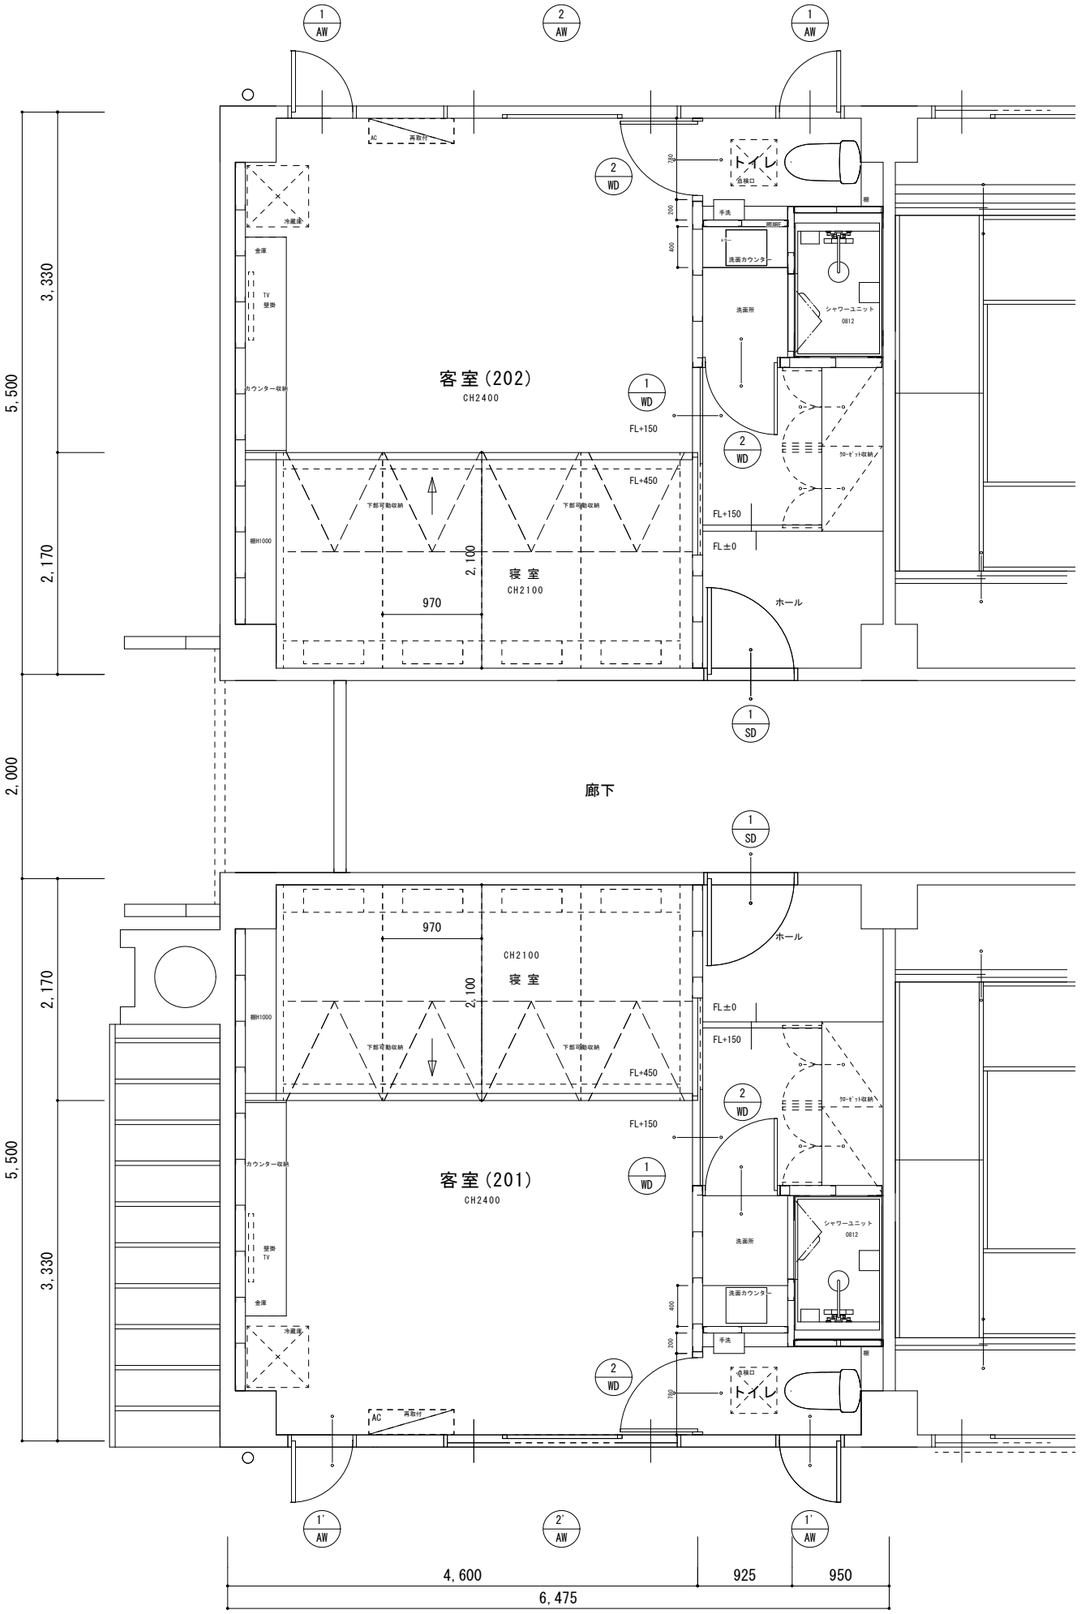

工事名称	恵那山荘客室改修工事	図面名称	平面詳細図	縮　尺	1/60	図面番号	5	恵那市役所建設部リニア都市計画局都市整備課

内部仕上表

室名		床	巾木	壁		天井		備考
		仕上	仕上	腰壁 仕上	壁 仕上	仕上	天井高	
踏込	既設	カーペット敷 フェルトt7下地（撤去）	木製 H=75	クロス貼 PBt12下地		クロス貼 PBt9下地	2550	下足入・洗面台撤去
ホール	改修	塩ビフロアタイル 下地調整	木製 H=75	クロス貼 間仕切PBt12.5下地		クロス貼 軽天PBt9.5下地	2550	クローゼット収納設置
和室	既設	畳敷（撤去）	畳寄せ	クロス貼 PBt12下地		化粧PB貼 目透し	2400	既設エアコン一時撤去・再取付、押入・洋服入撤去
客室	改修	塩ビフロアタイル 下地調整	木製 H=75	クロス貼 間仕切PBt12.5下地		クロス貼 軽天PBt9.5下地	2400	カウンター収納設置
洋間	既設	カーペット敷 フェルトt7 下地（撤去）	木製 H=75	クロス貼 PBt12下地		クロス貼 PBt9下地	2400	飾り棚撤去
寝室	改修	クッションフロア フリーアクセスフロア+ラワン合板t12 二重張り下地	木製 H=75	クロス貼 間仕切PBt12.5下地		クロス貼 軽天PBt9.5下地	2400	下部可動収納設置
トイレ	既設	長尺シート（撤去）	木製 H=75	ビニールクロス貼 PBt12下地			2400	洋便器撤去
	改修	長尺シート	木製 H=75	クロス貼 間仕切PBt12.5下地		クロス貼 軽天PBt9.5下地	2400	棚板設置
浴室	既設	磁器モザイクタイル25角 ウレタン防水下地（撤去）	-	半磁器100角タイル		桧 縁甲板貼t18 シリコン防水塗布	2400	浴槽撤去
シャワーユニット	改修	シャワーユニットの仕様による	-				2010	シャワーユニット設置

建具表

	1 AW / 1' AW	2 AW / 2' AW	1 SD	1 WD	2 WD	クローゼット収納
	アルミ製たてすべり出し窓 ※1'は防火仕様	アルミ製外動両軸片引き窓 ※2'は防火仕様	スチール片開きフラッシュドア	木製片引き戸	木製方開きドア	
姿図	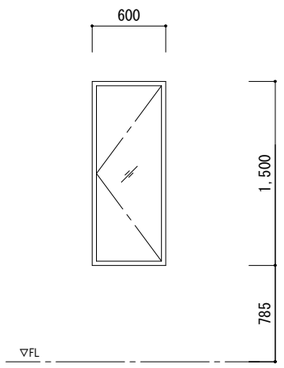 カバー工法による取替	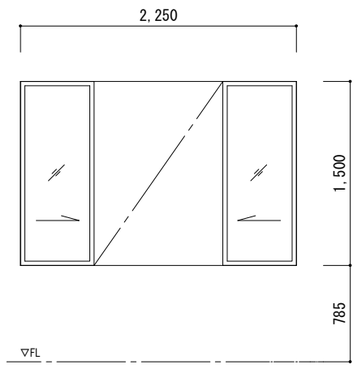 カバー工法による取替	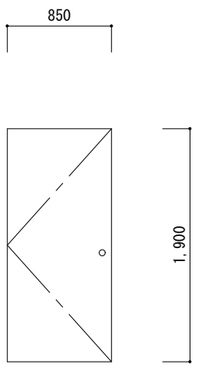 既存再利用	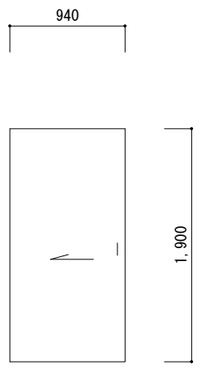	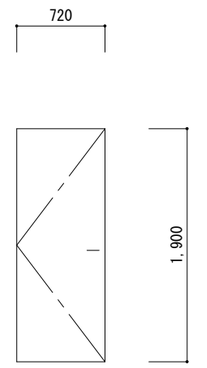	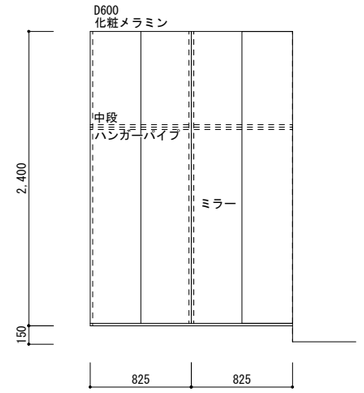
位置・数量	客室 2	客室 2	ホール 2	客室 2	トイレ・洗面 4	ホール 2
仕上・見込	カラー 70	カラー 70	ポンデ鋼板の上塩ビ焼付塗装 86	ポリ合板	ポリ合板	ポリ合板
ガラス	フロートガラスt5	フロートガラスt5	-	-	-	-
金物	ヒンジ・アーム・カムラッチ	引手・戸車・クレセント	丁番・ホテル錠・ドアチェック・防犯鎖	引手・戸車・SUSレール	丁番・レバーハンドル・シリンダー・サムターン錠	丁番
備考	木製ブラインド・横引ロール網戸新設	木製ブラインド・引違い用網戸新設	化粧シートによる補修			ミラー・ハンガーパイプ取付

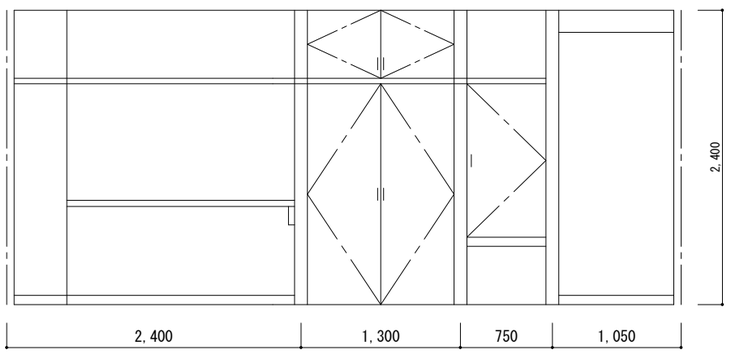

現況展開図 1/50

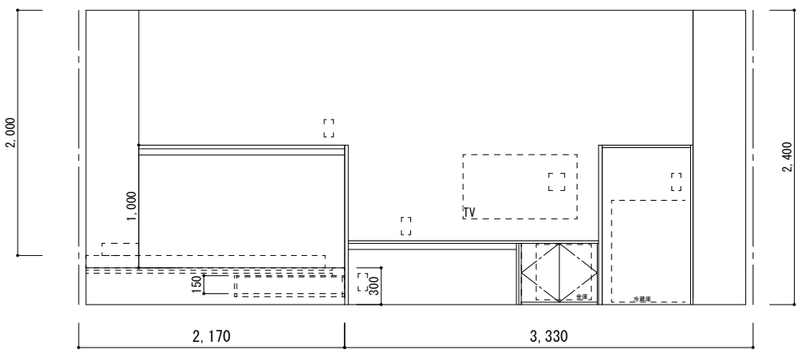

計画展開図 1/50

工事名称	恵那山荘客室改修工事	図面名称	仕上表・建具表・展開図	縮尺	1/50	図面番号	6	恵那市役所建設部リニア都市計画局都市整備課

照明器具姿図

A	シーリングライト （３０．９W）	B	ダウンライト 100φ （８．２W）
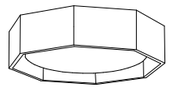		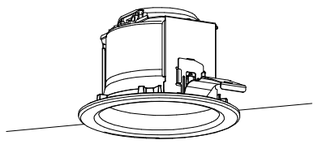	
LGC31183		XAD3111LKC1	
C	ダウンライト 75φ （７．４W）	D	ブラケット 調光 （３．０W）
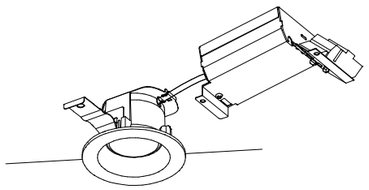		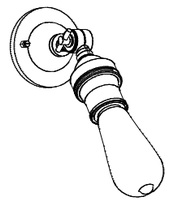	
LGD3001LLE1		OS256130LC	
トイレ、洗面所		寝室	
E	非常灯 9W		
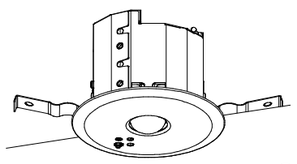 非常電源内蔵			
NNFB90645Z			
ホール、客室			

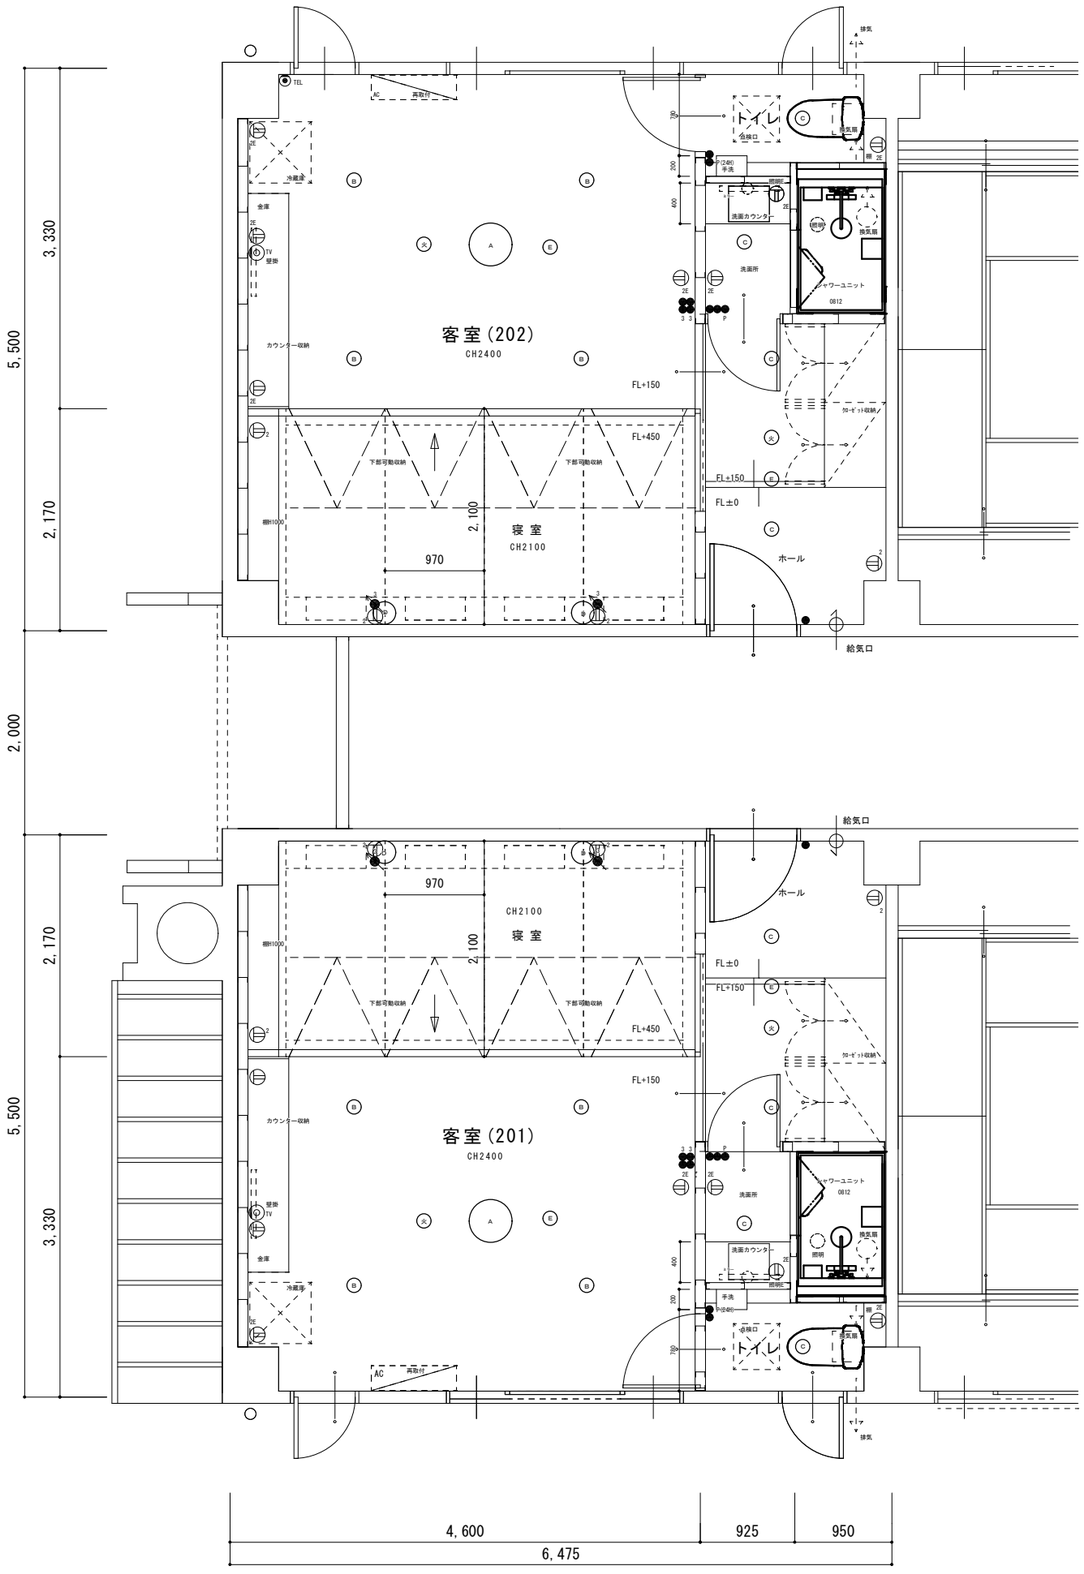

工事名称	恵那山荘客室改修工事	図面名称	電気設備図	縮　尺	1/60	図面番号	7	恵那市役所建設部リニア都市計画局都市整備課

既設電灯・コンセント図　1/100

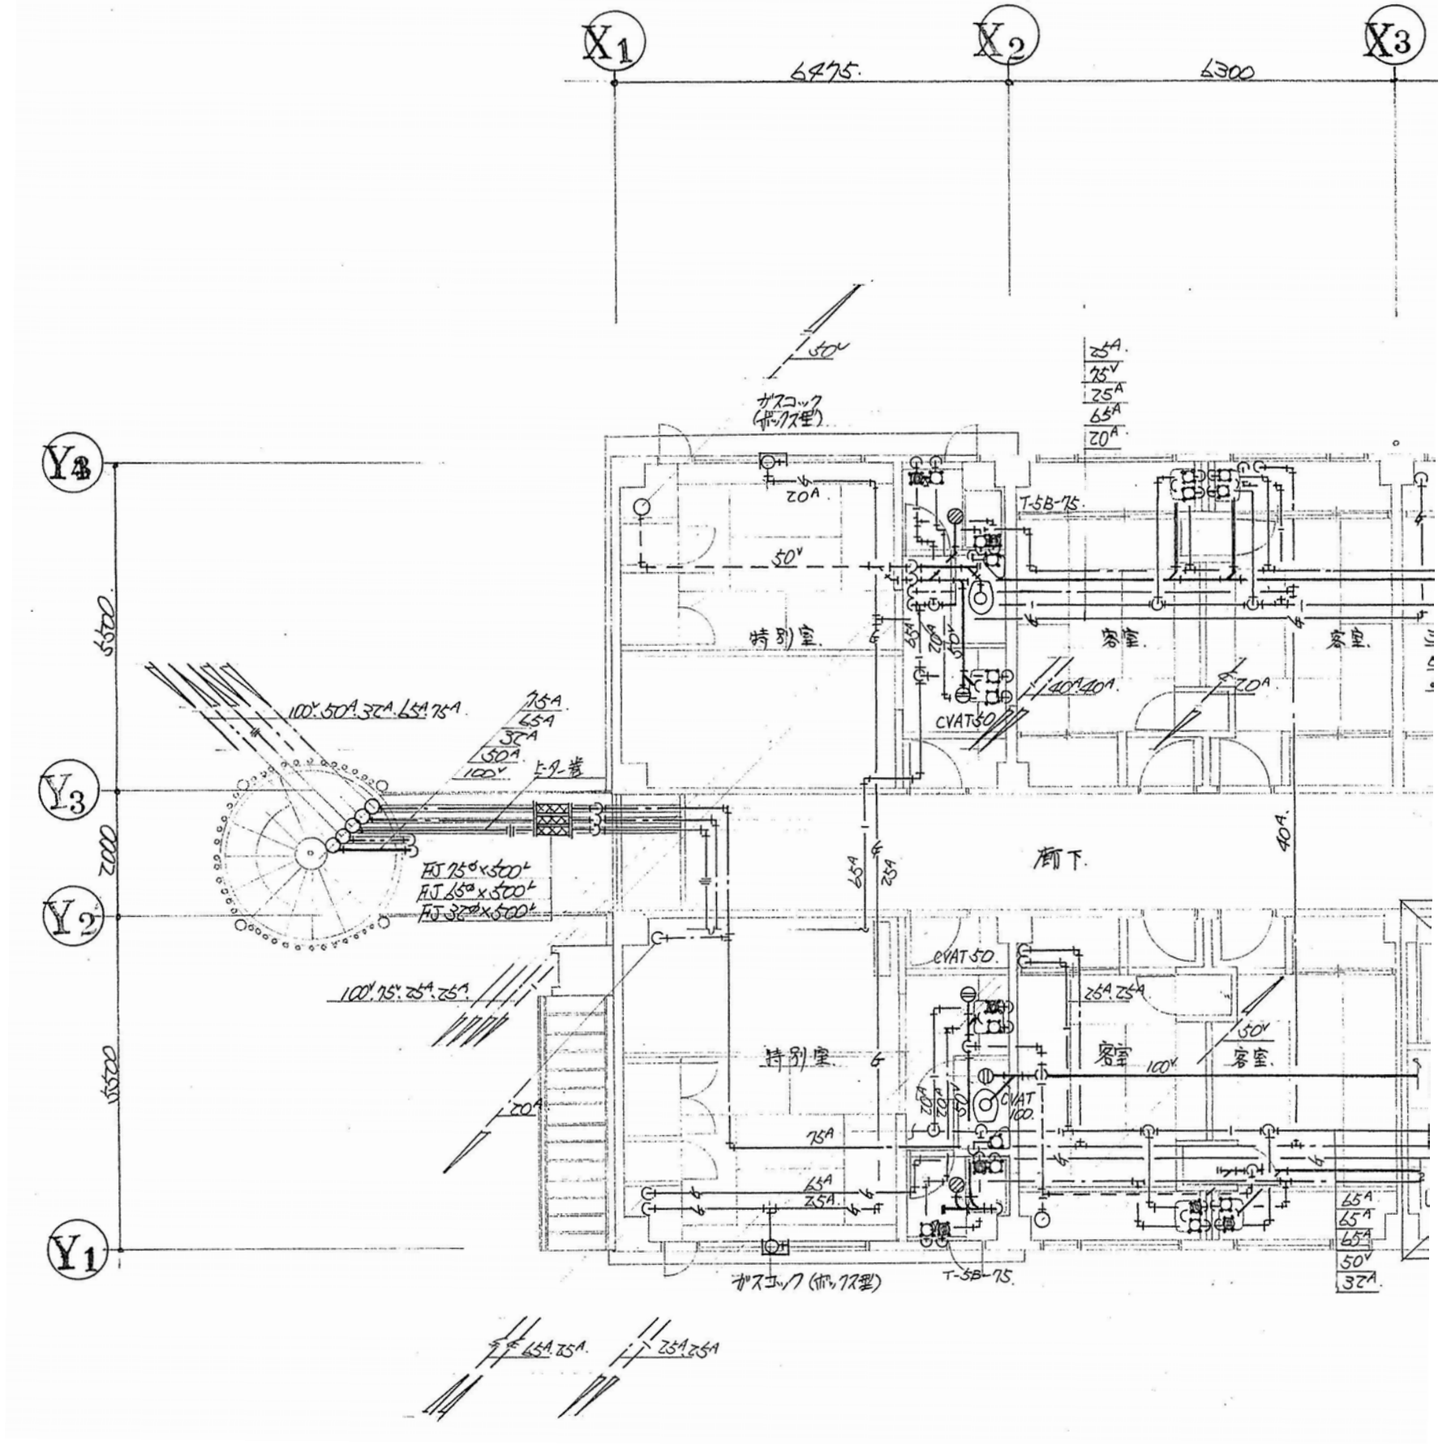

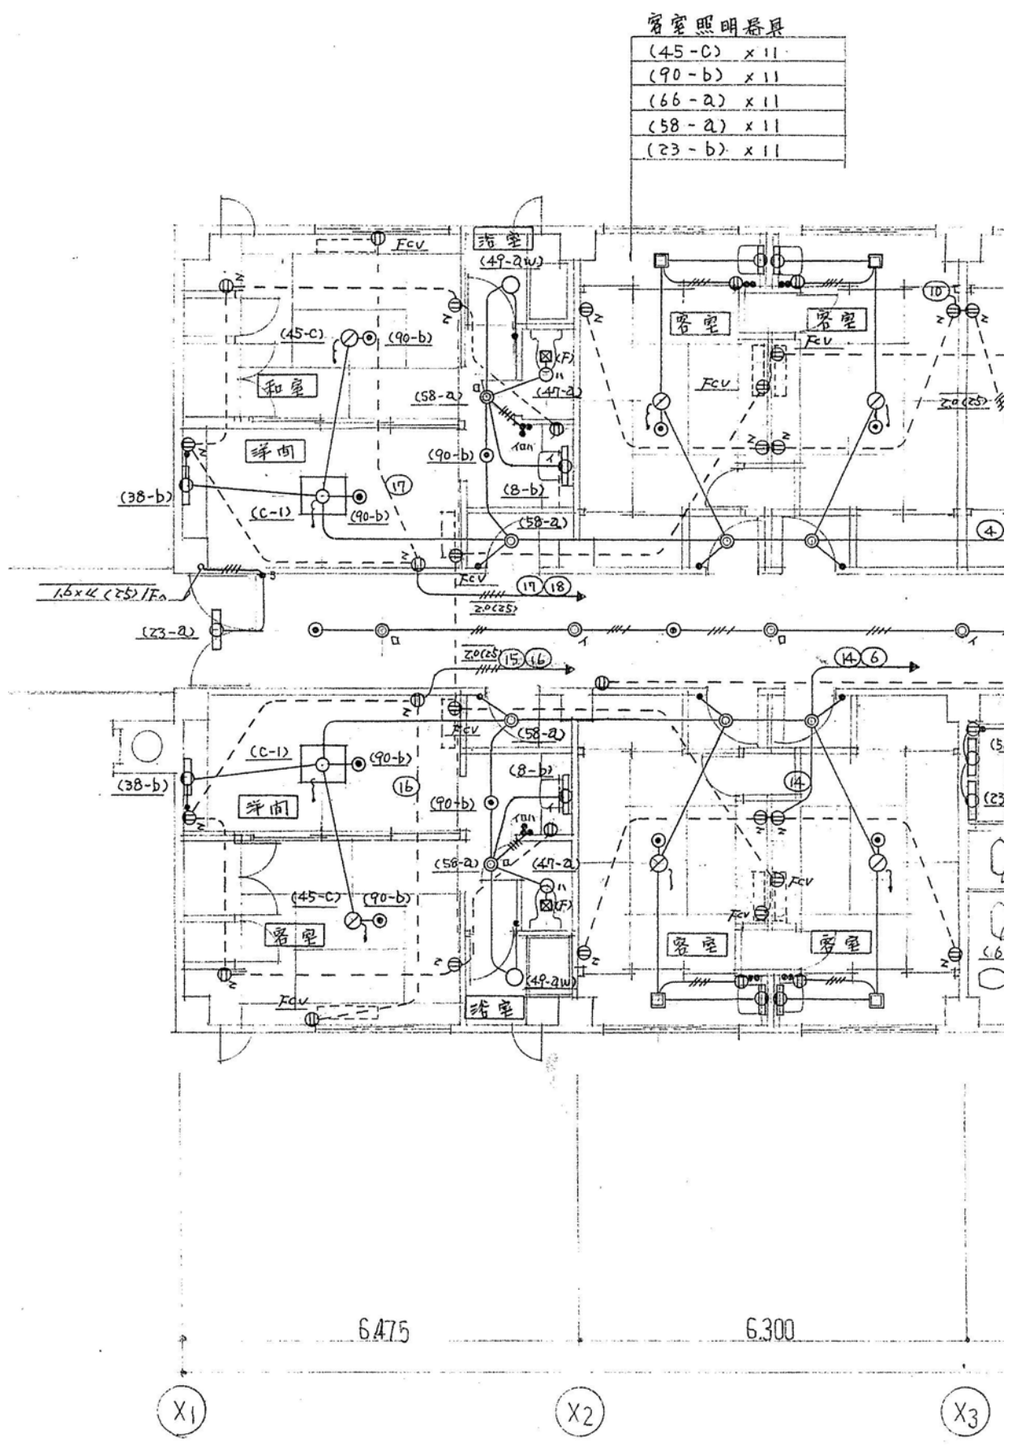

既設給排水図　1/100

工事名称	恵那山荘客室改修工事	図面名称	設備図（参考）	縮　尺	1/60	図面番号	8	恵那市役所建設部リニア都市計画局都市整備課