


清掃図面

契総財第9号 恵那市役所庁舎等清掃業務委託

恵那市役所

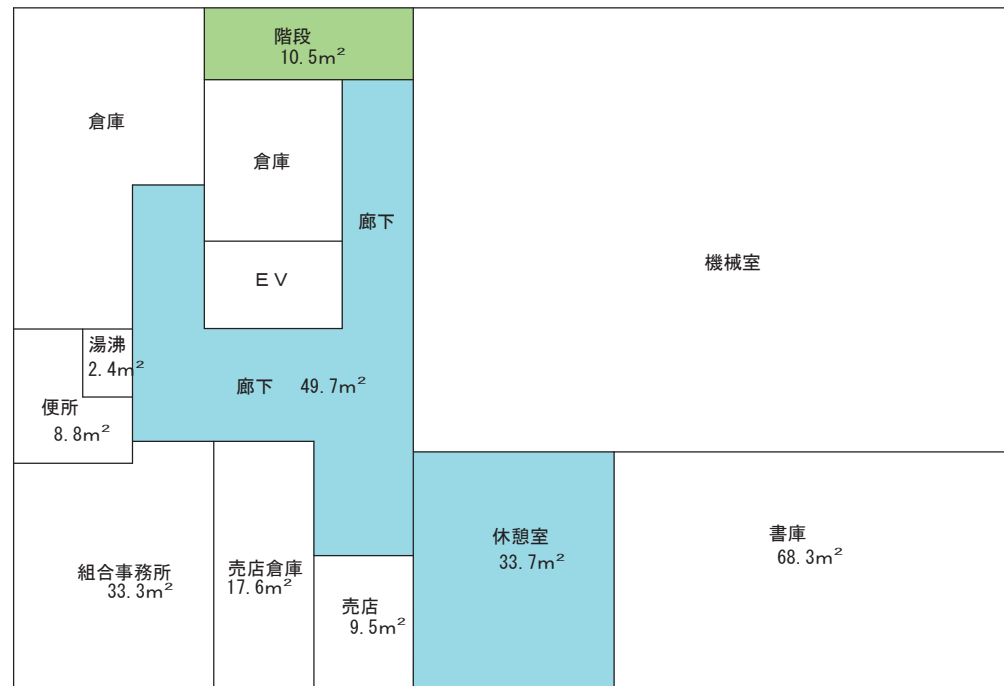



本庁舎


地階平面図

- A フロアー
- P タイル・長尺ビニルシート
- カーベット
- タイル
- 塗床




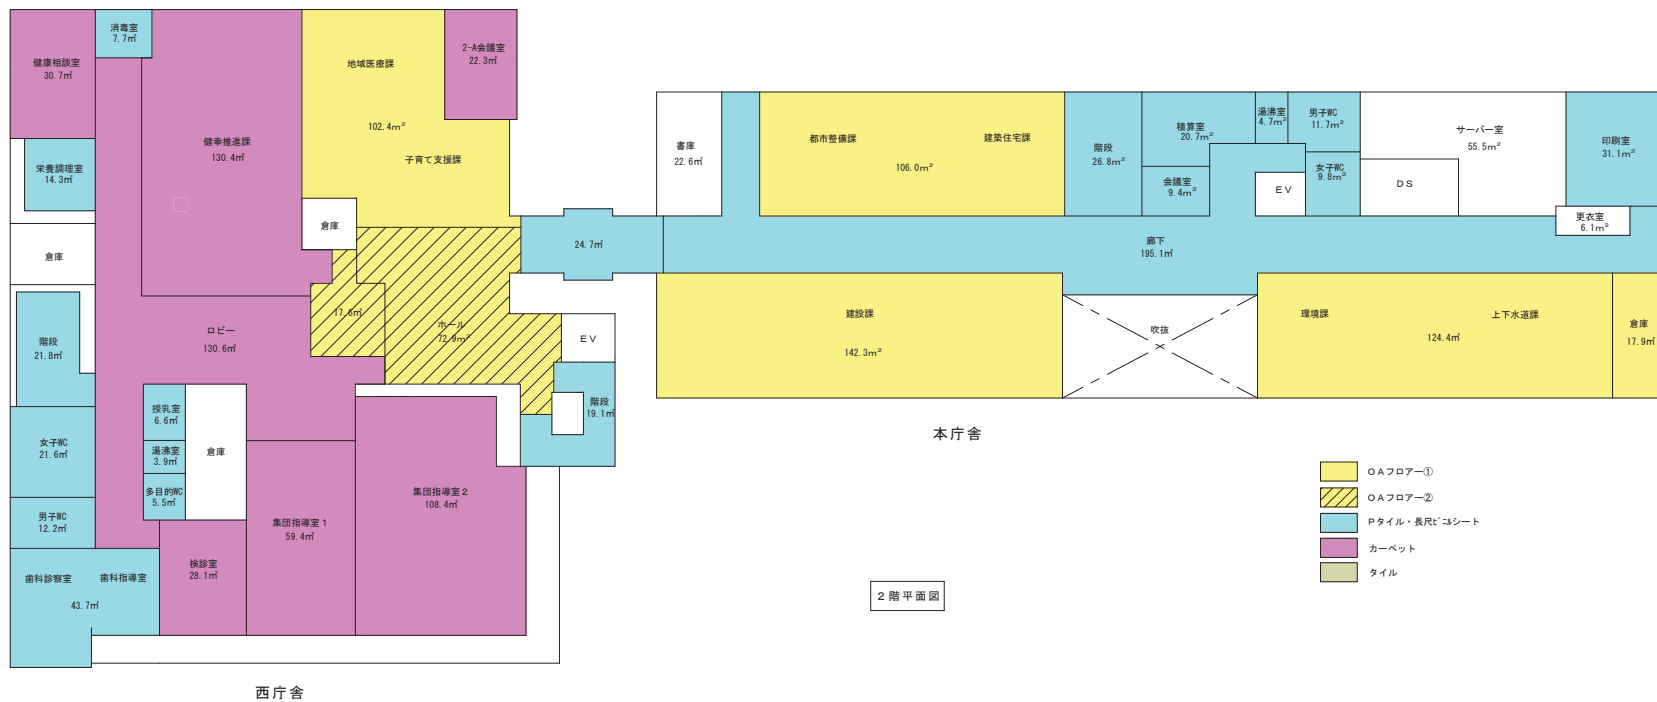

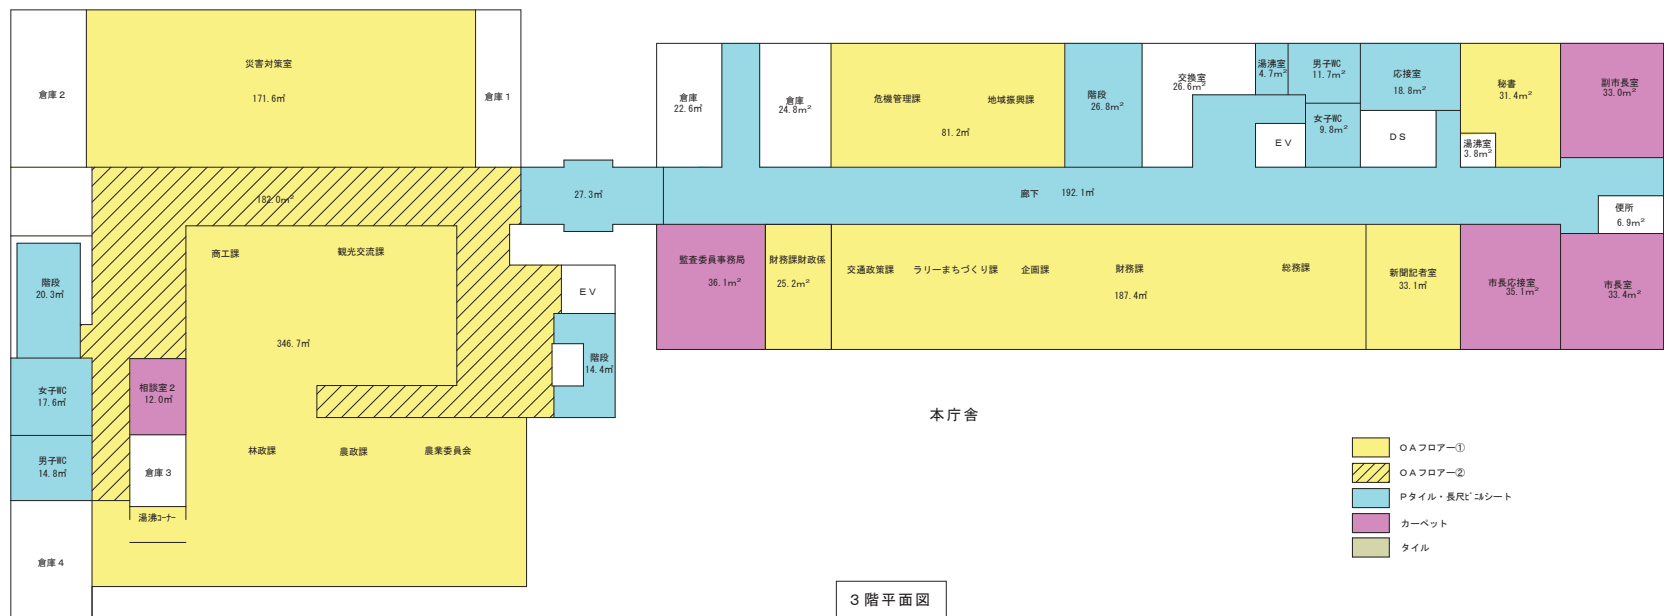

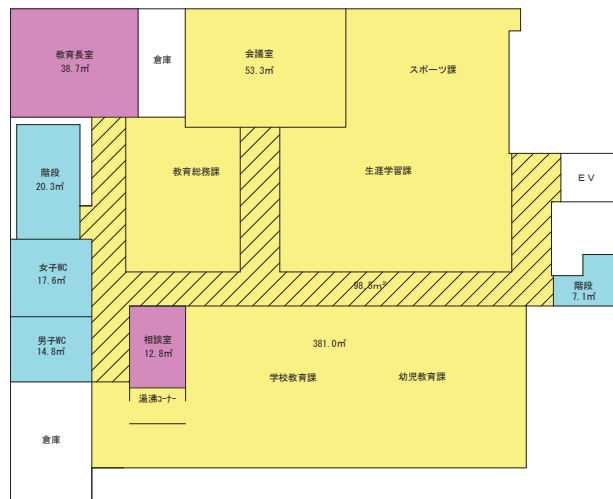

西庁舎

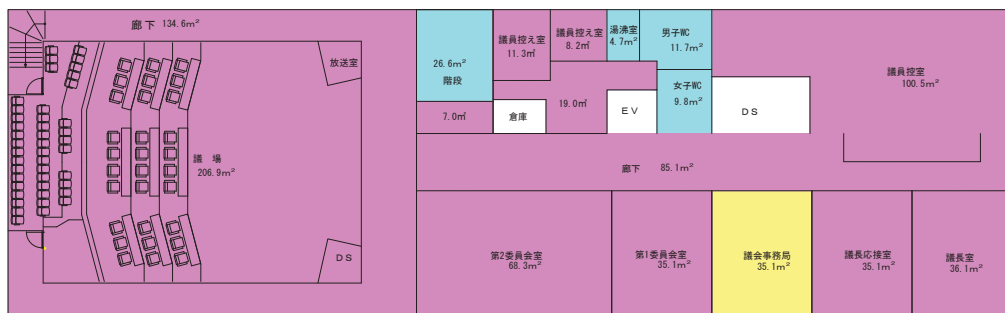

本庁舎



4 階平面図

- OAフロアー①
- OAフロアー②
- Pタイル・長尺ビニシート
- カーペット
- タイル




北庁舎

1 階 平面図

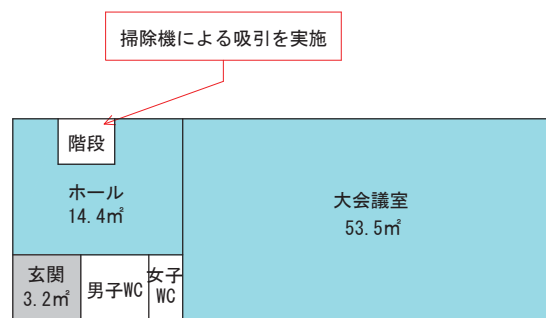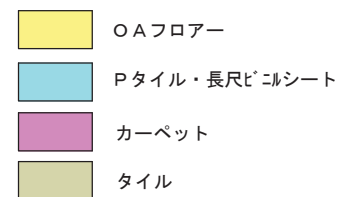

北会議棟

1 階 平面図

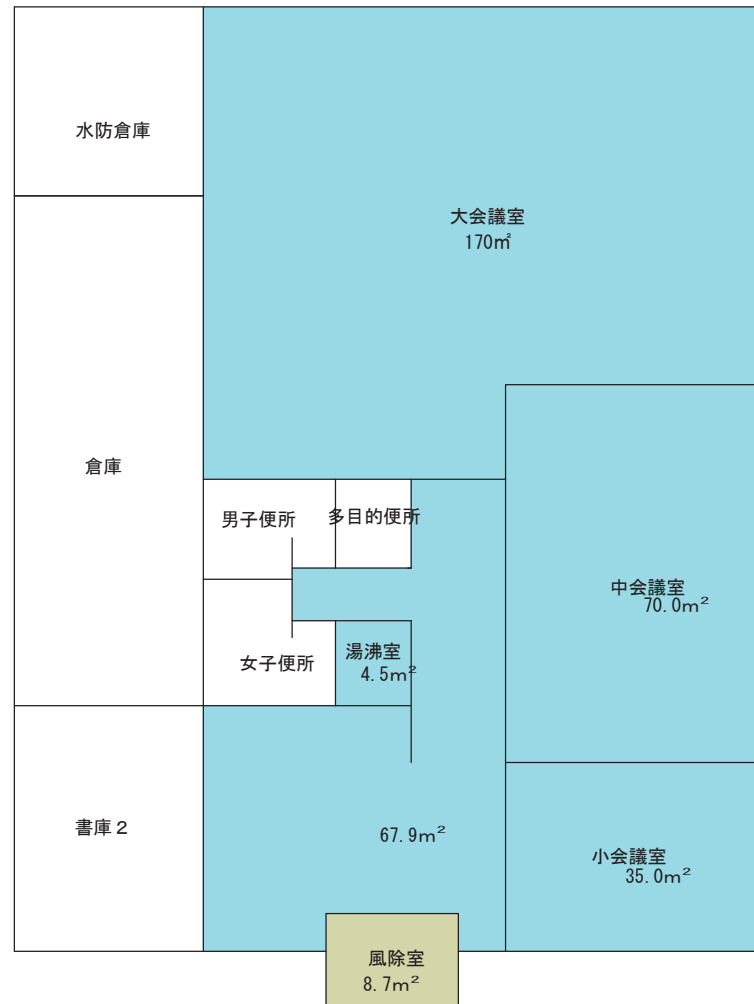


- OAフロアー
- Pタイル・長尺ビニルシート
- カーペット
- タイル
- コンクリート

会議棟

1階平面図

山岡振興事務所 1 階

区 分	床区分	面積 (㎡)
事務所	長尺塩ビシート P タイル	1 9 2
小会議室		2 2
社会福祉協議 会		4 7
ホール		3 5
廊下		2 8
1 F 合計		3 2 4

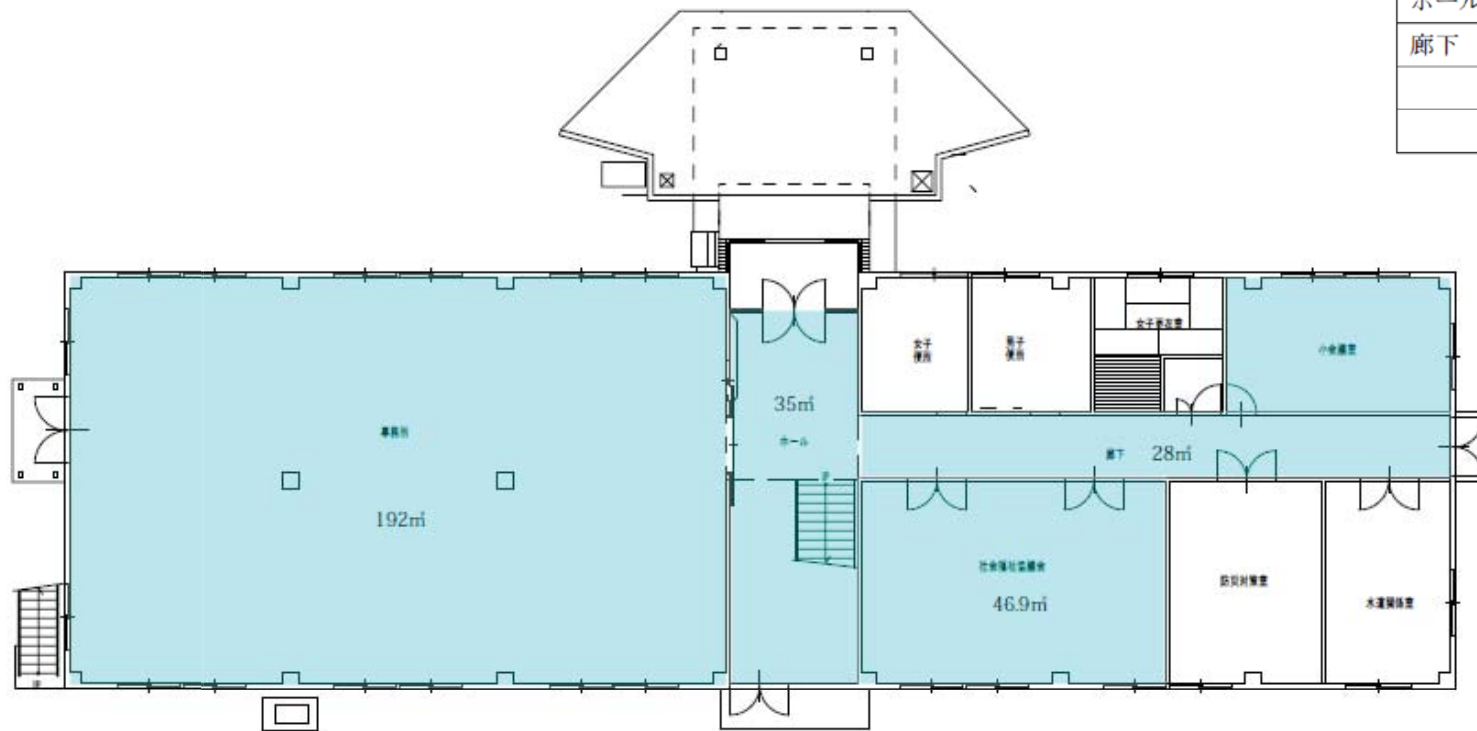


1 階平面図 1 : 100

* 現 振興事務所より、金庫 3 台を移設 (位置は現場指示)
 A : w680・h1040・d720
 B : w1200・h970・d630
 C : w1000・h1235・d620


山岡振興事務所 2 階

区 分	床区分	面積 (㎡)
大会議室	長尺塩ビシート P タイル	1 9 4
小会議室		3 7
応接室		2 0
ホール		1 0
廊下		1 8
中会議室	カーペット	5 6
2 F 合計		3 3 5

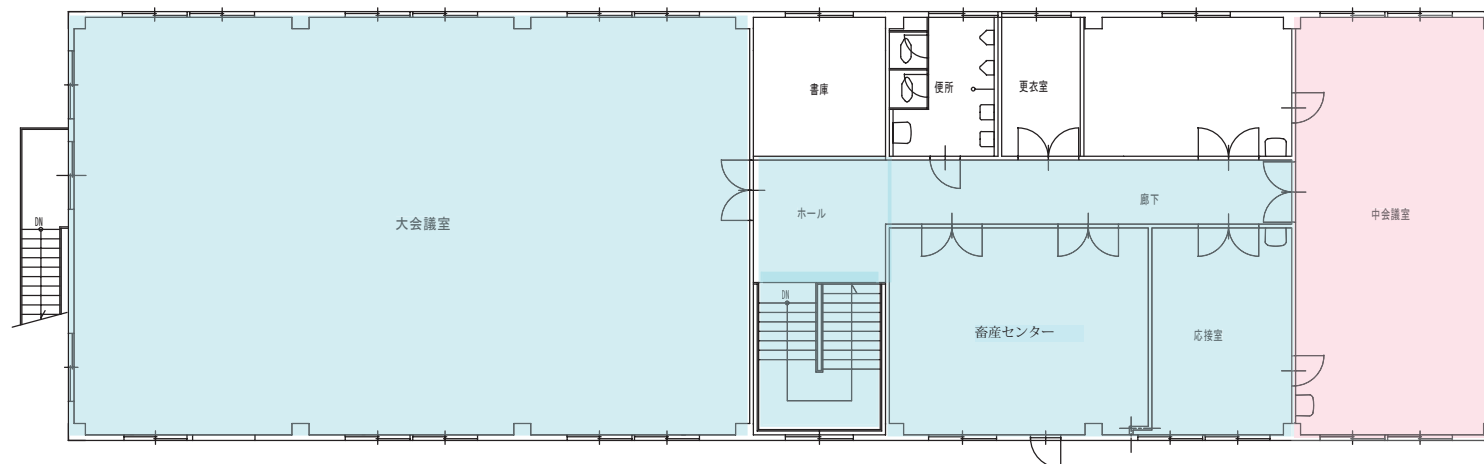

2階平面図 1:100

明智振興事務所（新庁舎）

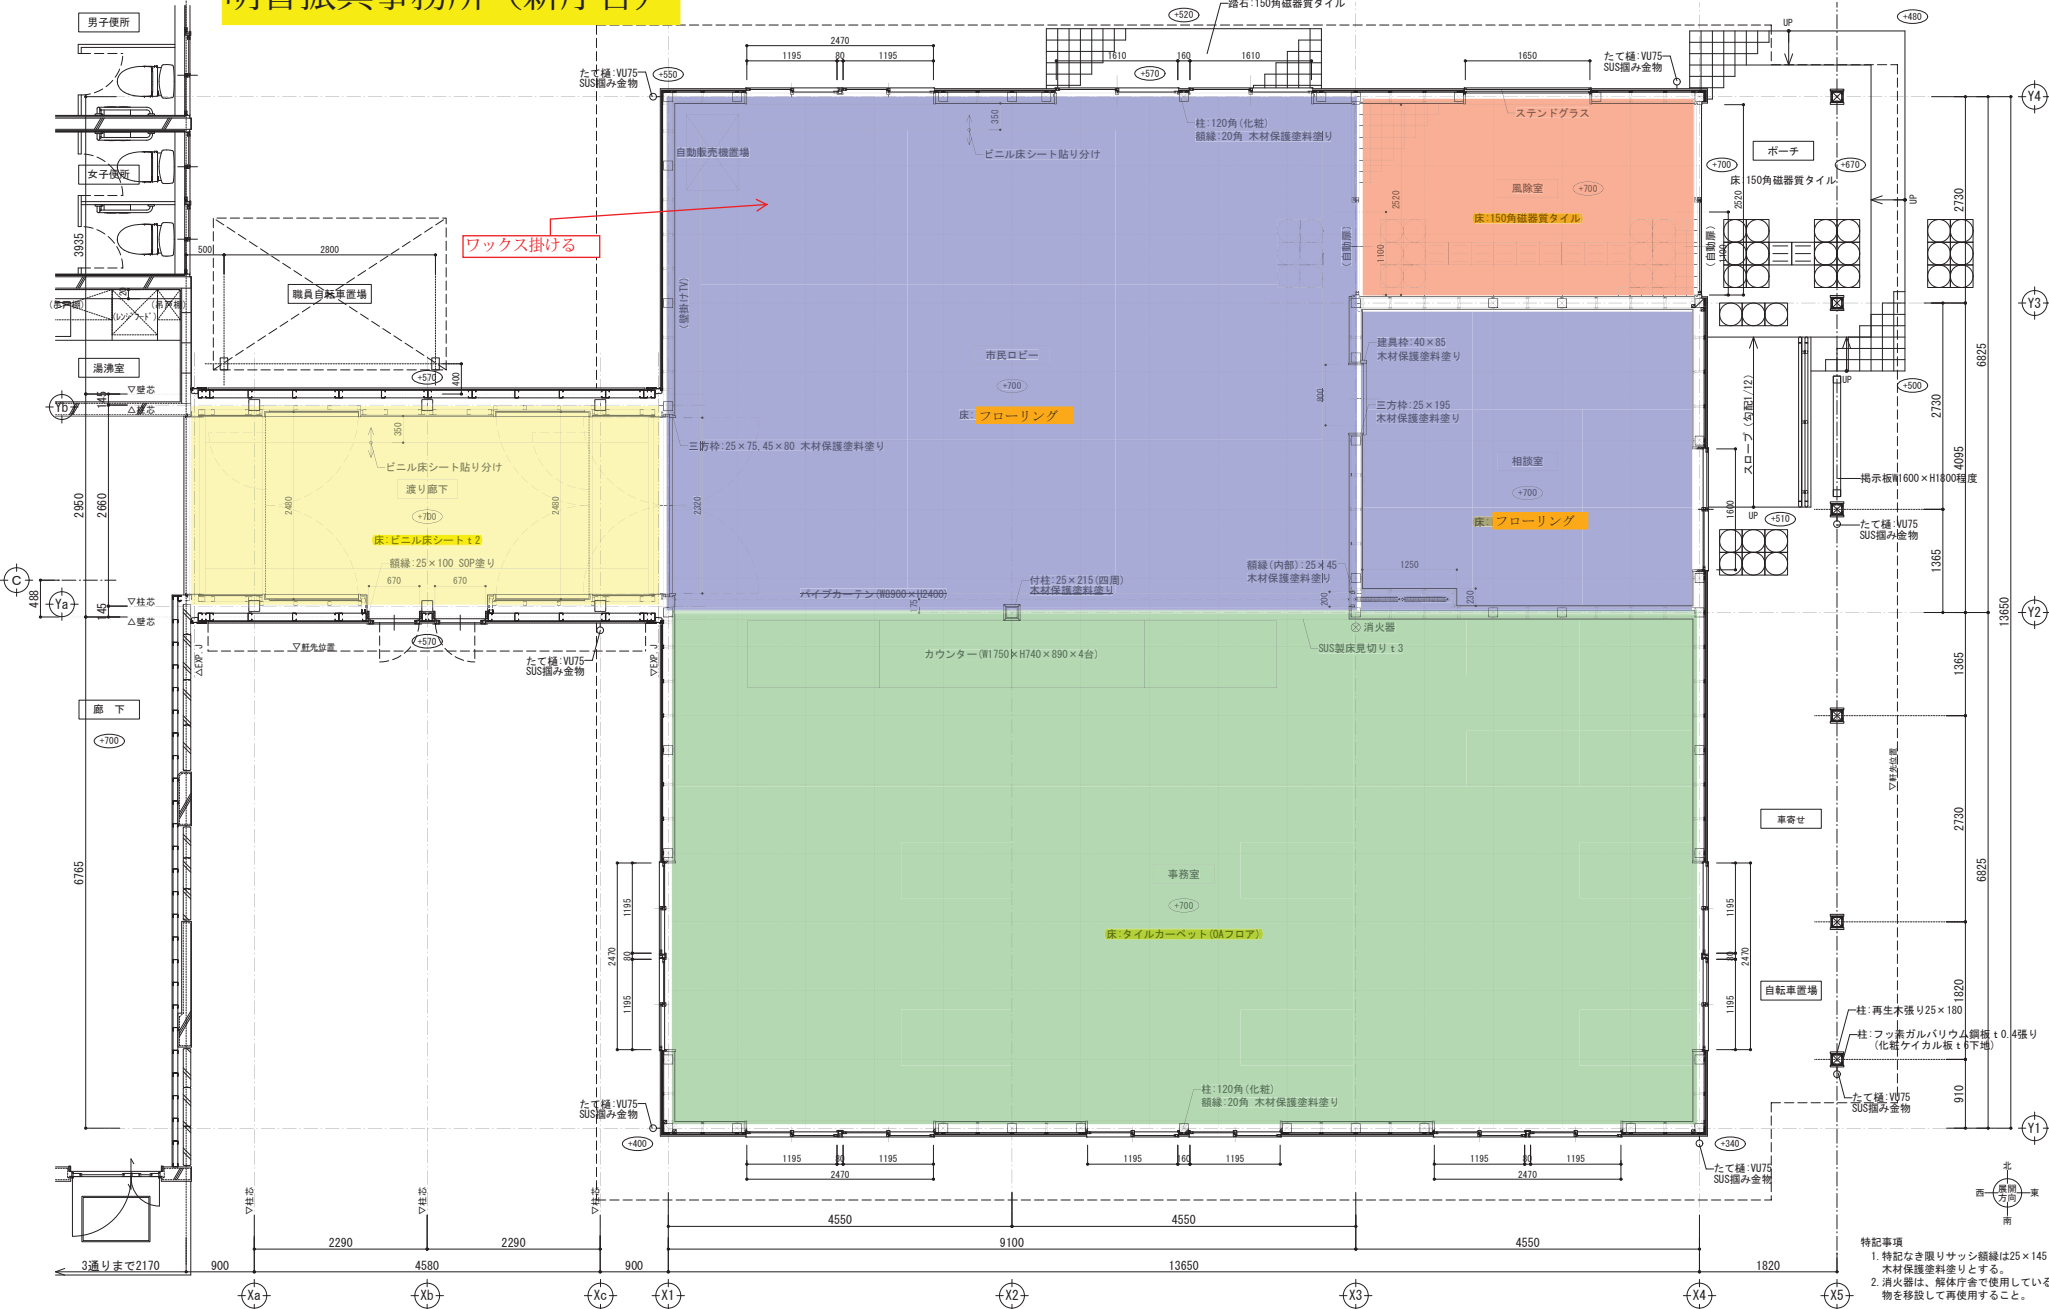


凡例 ○ 点状ブロック (注意喚起用) □ 線状ブロック (誘導用)	工事名称 明智振興事務所改築等工事（建築工事）	設計年月日 平成 25 年 3 月 日	1 級建築士登録番号一氏名 1 級建築士 岡田 典久 大臣登録 第 68283 号	設計事務所記入欄 1 級建築士事務所 岐阜県登録 第 3948 号 株式会社 バトス建築設計室	図面分類番号 774 番号	図面番号 A-55
	平面詳細図（改築庁舎）	縮尺 1/50				

改修後

第3期改修工事(期間:改築庁舎完成後)

明智振興事務所(既存建物) 1階

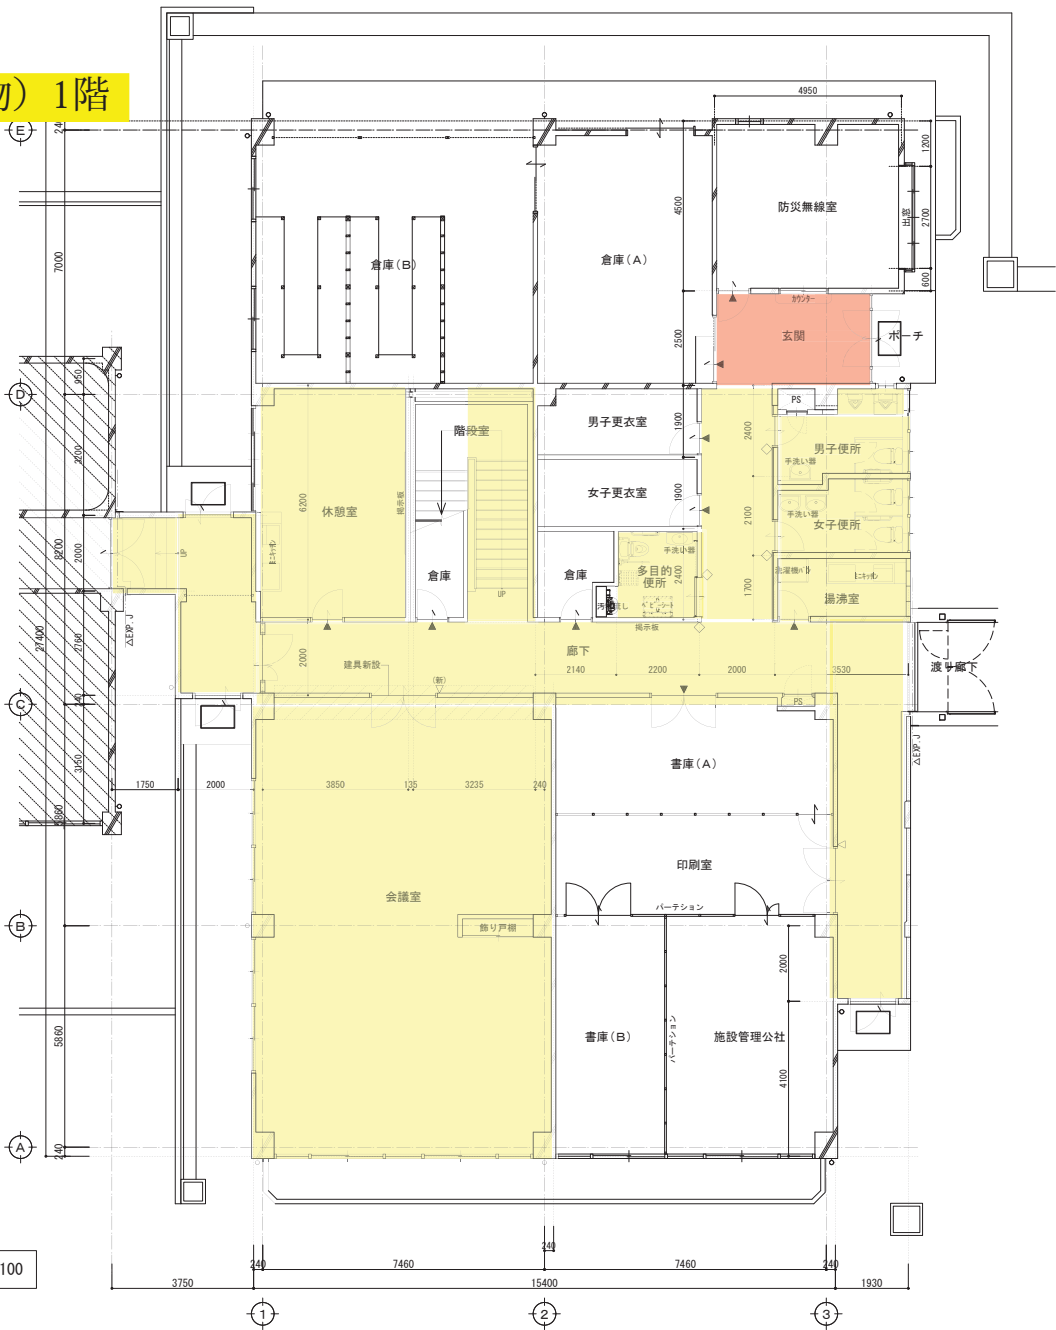

1階平面図(改修後) 1/100

会議室	廊下
床:下地処理の上ビニル床シートt2新設(ワックス拭き)	床:下地処理の上ビニル床シートt2新設(ワックス拭き)
壁:PBt12.5クロス貼一部新設(LGS下地共)	壁:PBt12.5複層塗材E吹付一部新設(LGS下地共)
ビニル巾木一部新設	天井:PBt9.5+ロックウール吸音板t9一部新設
建具新設	ビニル巾木一部新設
	建具新設

- 塩化ビニール
- タイル
- カーペット
- フローリング


- 凡例
- △ 室名札(持出型/アクリル製)を示す。(新)は新設を示す。
 - ▲ 室名札(平付型/アクリル製)を示す。(新)は新設を示す。
 - ◇ ピクトサイン(持出型/アクリル製)を示す。(新)は新設を示す。
 - ◆ ピクトサイン(平付型/アクリル製)を示す。(新)は新設を示す。
- 新設 改修範囲を示す
 - 対象外建物を示す

工事名称	明智振興事務所改築等工事(建築工事)	設計年月日 平成 25 年 3 月 日	1級建築士登録番号一氏名 1級建築士 大臣登録 第68283号 岡田 典久	設計事務所記入欄 1級建築士事務所 岐阜県登録 第3948号 株式会社 バトス建築設計室	図面分類番号	図面番号
	1階平面図(改修後/第3期改修)				77体番号	A-20

改修後

第2期改修工事(期間:庁舎解体～改築庁舎完成)

明智振興事務所（既存建物）2階

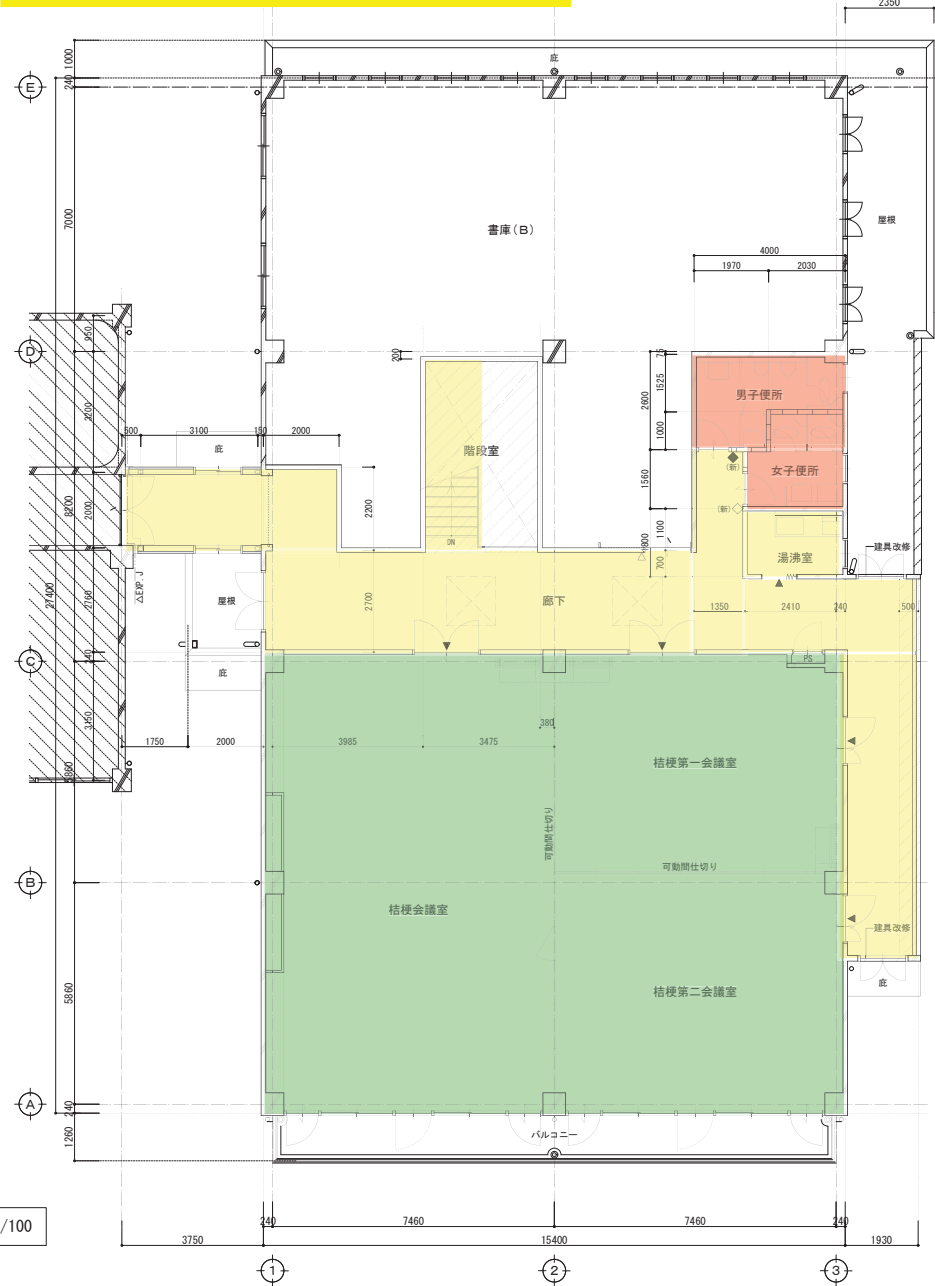

2階平面図(改修後) 1/100

階段
鉄骨階段新設
壁:PB t12.5 複層建材E吹付新設(既設GS下地)
天井:化粧PB t9.5一部新設
ビニル市木一部新設
廊下
床:下地処理の上ビニル床シート t2一部新設 (ワックス拭き)
壁:PB t12.5 複層建材E吹付一部新設(LGS下地共)
天井:PB t9.5+ロックウール吸音板 t9一部新設 (LGS下地共)
ビニル市木一部新設
建具ガラス新設(2ヶ所)
外部
外壁:ALC t100複層建材E吹付新設
既設外壁(東面):下地処理の上複層建材E吹付
アルミ窓木一部新設


- 凡例
- △ 室名札(持出型/アクリル製)を示す。(新)は新設を示す。
 - ▲ 室名札(平付型/アクリル製)を示す。(新)は新設を示す。
 - ◇ ピクトサイン(持出型/アクリル製)を示す。(新)は新設を示す。
 - ◆ ピクトサイン(平付型/アクリル製)を示す。(新)は新設を示す。
- 新設、改修範囲を示す
- 対象外建物を示す

工事名称	明智振興事務所改築等工事(建築工事)	設計年月日 平成 25 年 3 月 日	1級建築士登録番号一氏名 1級建築士 岡田 典久 大臣登録 第68283号	設計事務所記入欄 1級建築士事務所 岐阜県登録 第3948号 株式会社 バトス建築設計室	図面分類番号	図面番号
	2階平面図(改修後/第2期改修)				77/16番号	A-16


清 掃 平 面 図

凡 例	
長尺塩ビシート・Pタイル	
カーペット	
OAフロア・フローリング	
石若しくは磁器タイル床	


市民会館（旧中コミュニティセンター） 平面図

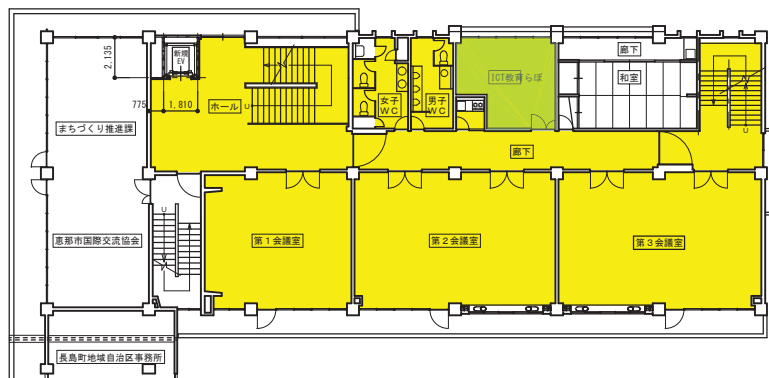

2 階平面図

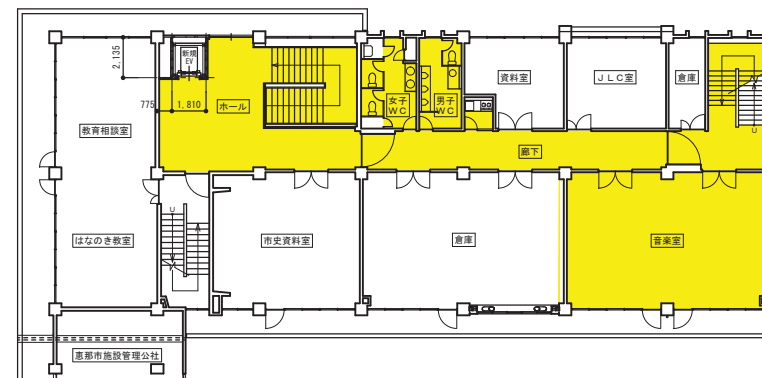


3 階平面図

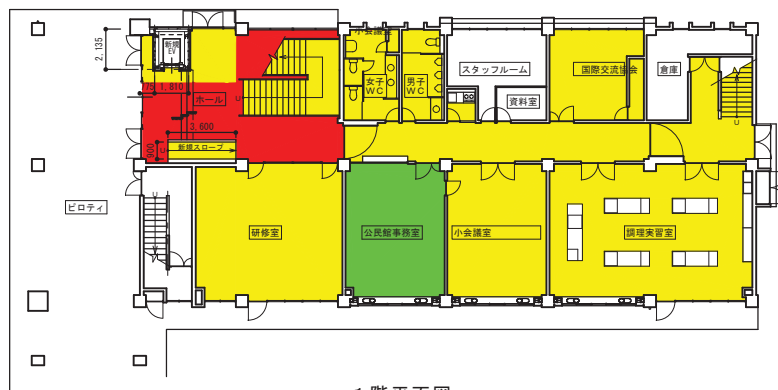


1 階平面図

東野コミュニティセンター平面図


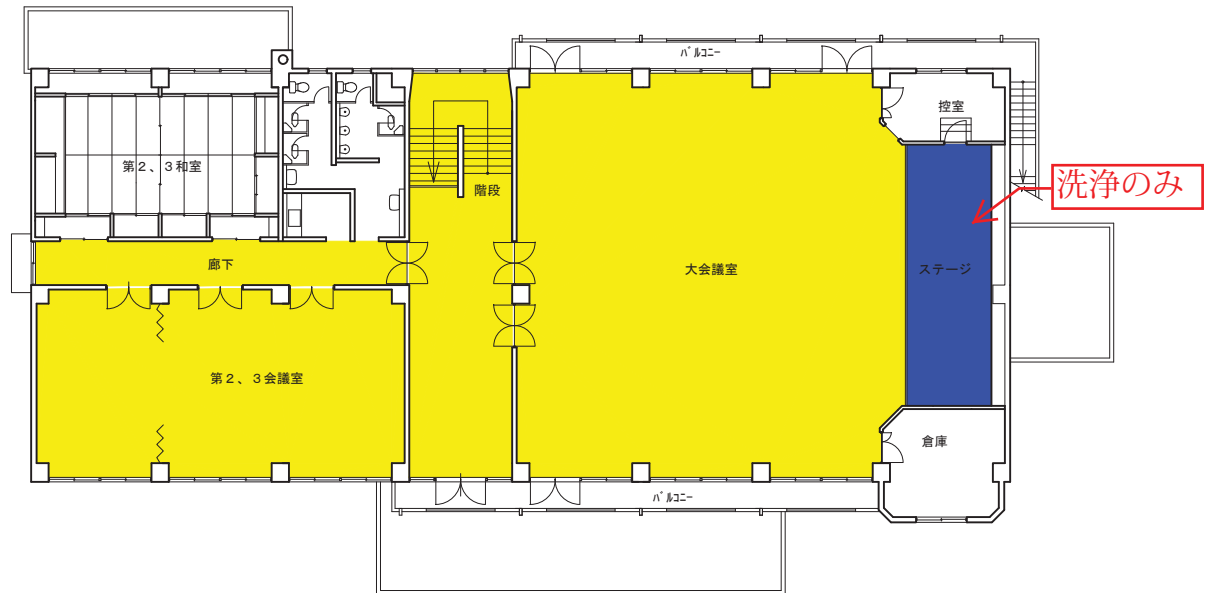


2 階平面図

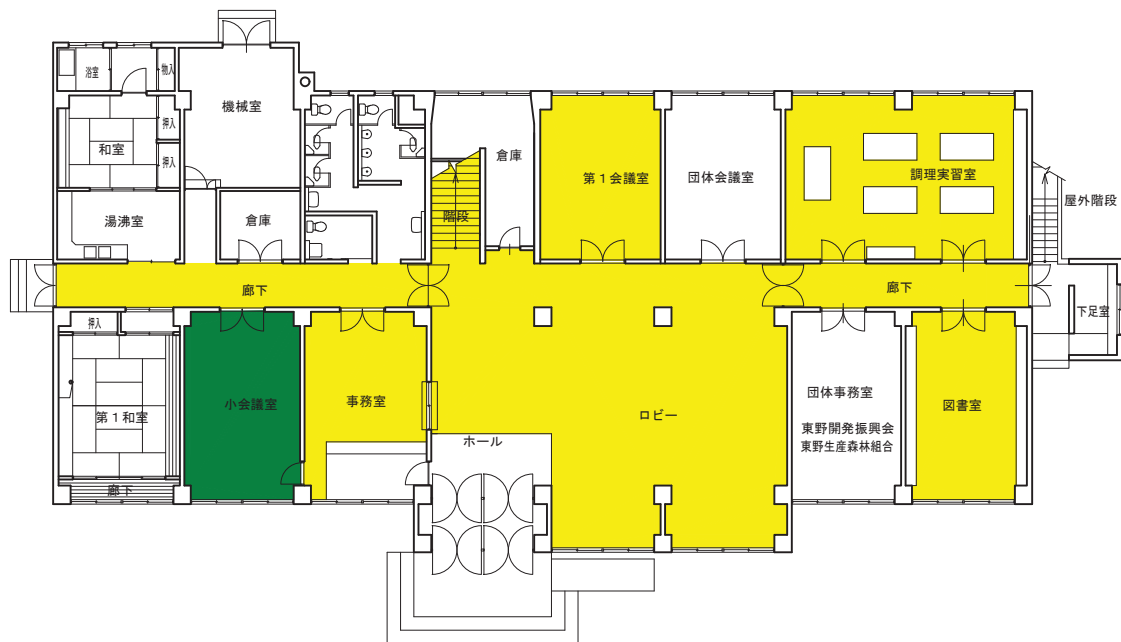


1 階平面図

東野コミュニティセンター平面図

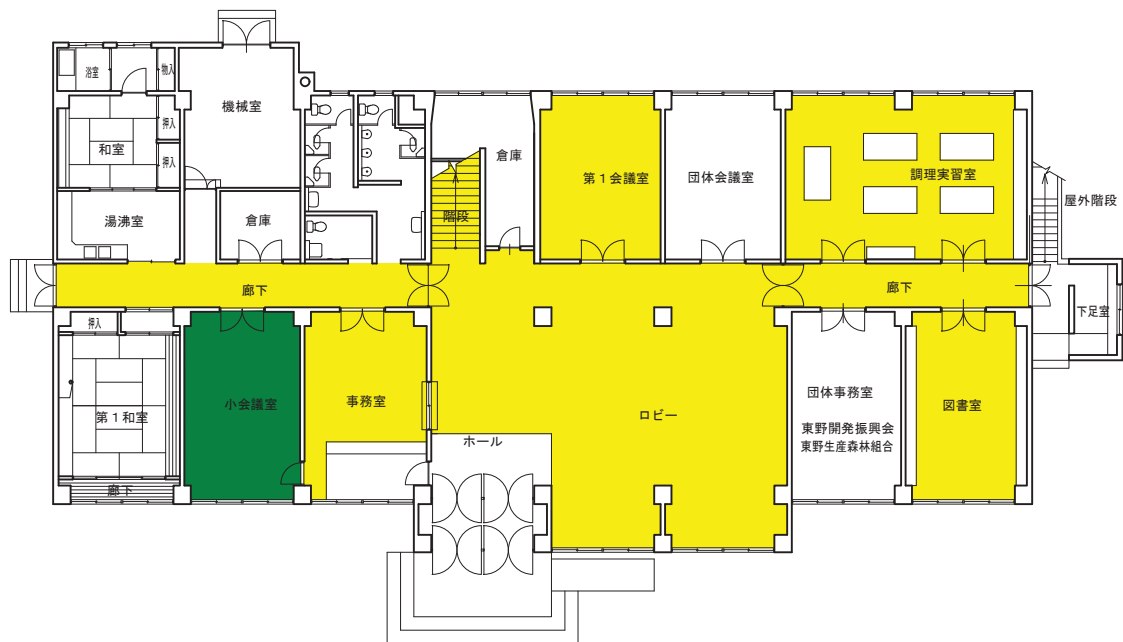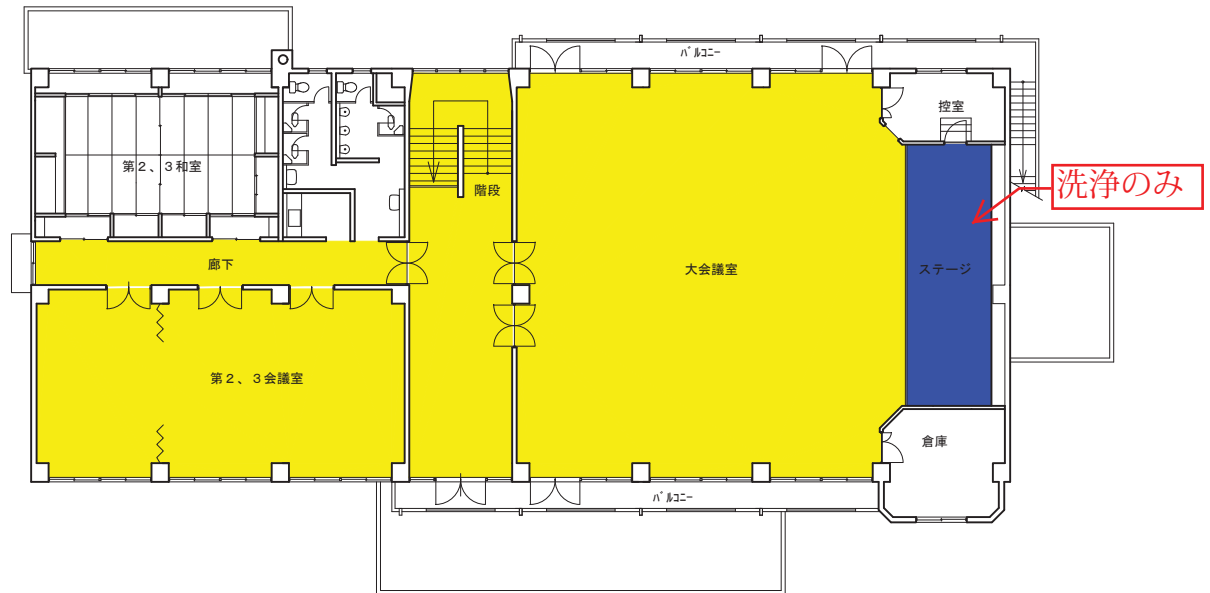



三郷コミュニティセンター 1階 平面図

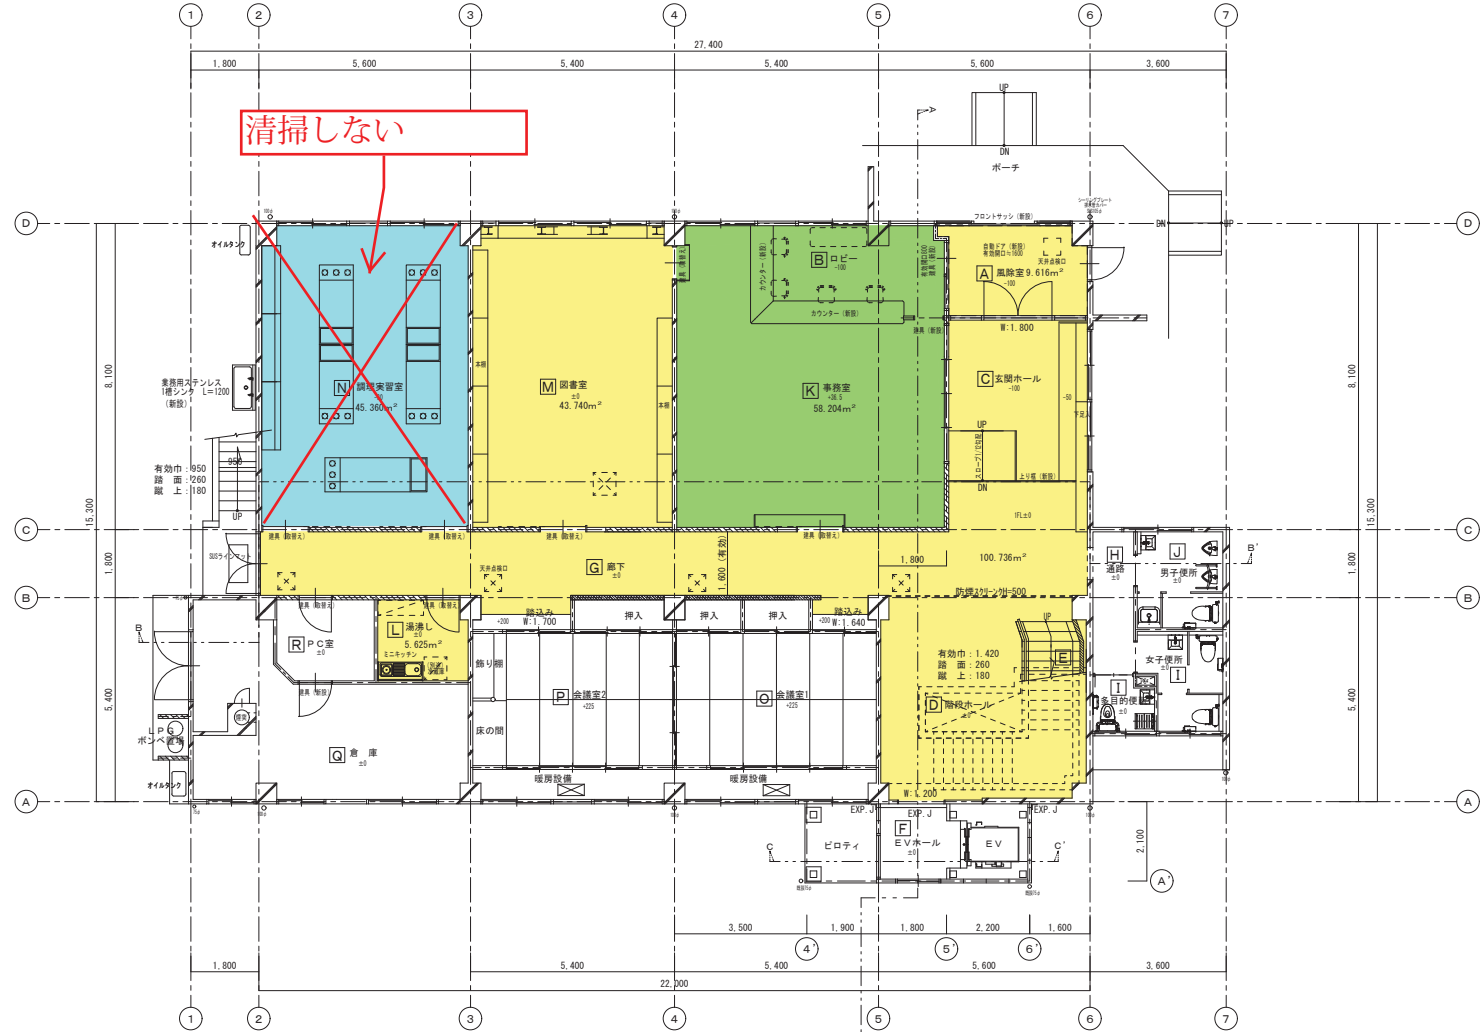

清掃しない


- 凡例 ※建具上部、開口上部を含む
- 鉄筋コンクリート壁を示す。
 - OB t 100積み壁を示す。
 - 木製間仕切壁を示す。
 - ALC t 100壁を示す。
 - 上記の何れにも該当しない壁は軽量壁下地による。

改修後1階平面図 1/100


- ・・・長尺塩ビシート
- ・・・タイルカーペット
- ・・・塗床

符号	改修後仕上表
①	① 既存壁にシロイシ塗り、(建具部)
②	② 既存壁にシロイシ塗り、(建具部)
③	③ 既存壁にシロイシ塗り、(建具部)
④	④ 既存壁にシロイシ塗り、(建具部)
⑤	⑤ 既存壁にシロイシ塗り、(建具部)
⑥	⑥ 既存壁にシロイシ塗り、(建具部)
⑦	⑦ 既存壁にシロイシ塗り、(建具部)
⑧	⑧ 既存壁にシロイシ塗り、(建具部)
⑨	⑨ 既存壁にシロイシ塗り、(建具部)
⑩	⑩ 既存壁にシロイシ塗り、(建具部)
⑪	⑪ 既存壁にシロイシ塗り、(建具部)
⑫	⑫ 既存壁にシロイシ塗り、(建具部)
⑬	⑬ 既存壁にシロイシ塗り、(建具部)
⑭	⑭ 既存壁にシロイシ塗り、(建具部)
⑮	⑮ 既存壁にシロイシ塗り、(建具部)
⑯	⑯ 既存壁にシロイシ塗り、(建具部)
⑰	⑰ 既存壁にシロイシ塗り、(建具部)
⑱	⑱ 既存壁にシロイシ塗り、(建具部)
⑲	⑲ 既存壁にシロイシ塗り、(建具部)
⑳	⑳ 既存壁にシロイシ塗り、(建具部)
㉑	㉑ 既存壁にシロイシ塗り、(建具部)
㉒	㉒ 既存壁にシロイシ塗り、(建具部)
㉓	㉓ 既存壁にシロイシ塗り、(建具部)
㉔	㉔ 既存壁にシロイシ塗り、(建具部)
㉕	㉕ 既存壁にシロイシ塗り、(建具部)
㉖	㉖ 既存壁にシロイシ塗り、(建具部)
㉗	㉗ 既存壁にシロイシ塗り、(建具部)
㉘	㉘ 既存壁にシロイシ塗り、(建具部)
㉙	㉙ 既存壁にシロイシ塗り、(建具部)
㉚	㉚ 既存壁にシロイシ塗り、(建具部)
㉛	㉛ 既存壁にシロイシ塗り、(建具部)
㉜	㉜ 既存壁にシロイシ塗り、(建具部)
㉝	㉝ 既存壁にシロイシ塗り、(建具部)
㉞	㉞ 既存壁にシロイシ塗り、(建具部)
㉟	㉟ 既存壁にシロイシ塗り、(建具部)
㊱	㊱ 既存壁にシロイシ塗り、(建具部)
㊲	㊲ 既存壁にシロイシ塗り、(建具部)
㊳	㊳ 既存壁にシロイシ塗り、(建具部)
㊴	㊴ 既存壁にシロイシ塗り、(建具部)
㊵	㊵ 既存壁にシロイシ塗り、(建具部)
㊶	㊶ 既存壁にシロイシ塗り、(建具部)
㊷	㊷ 既存壁にシロイシ塗り、(建具部)
㊸	㊸ 既存壁にシロイシ塗り、(建具部)
㊹	㊹ 既存壁にシロイシ塗り、(建具部)
㊺	㊺ 既存壁にシロイシ塗り、(建具部)
㊻	㊻ 既存壁にシロイシ塗り、(建具部)
㊼	㊼ 既存壁にシロイシ塗り、(建具部)
㊽	㊽ 既存壁にシロイシ塗り、(建具部)
㊾	㊾ 既存壁にシロイシ塗り、(建具部)
㊿	㊿ 既存壁にシロイシ塗り、(建具部)


三郷コミュニティセンター 2階 平面図

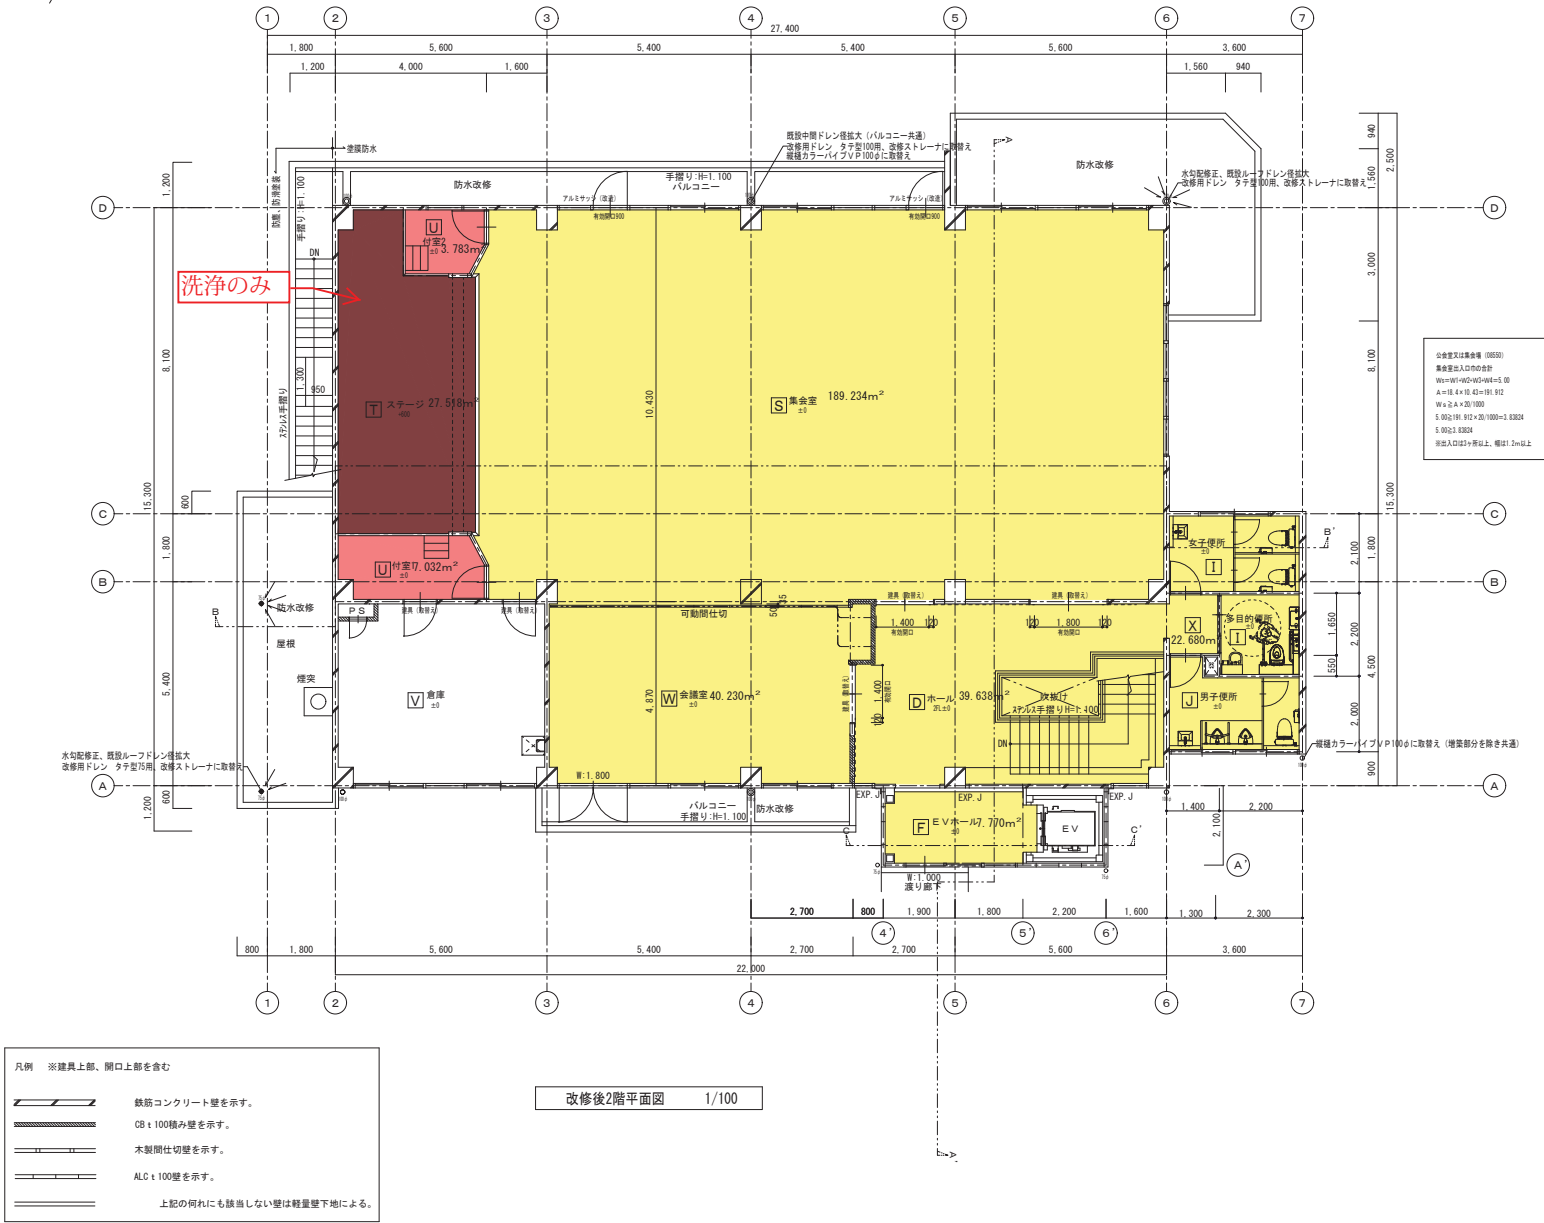


- ・・・長尺塩ビシート
- ・・・Pタイル
- ・・・フローリング

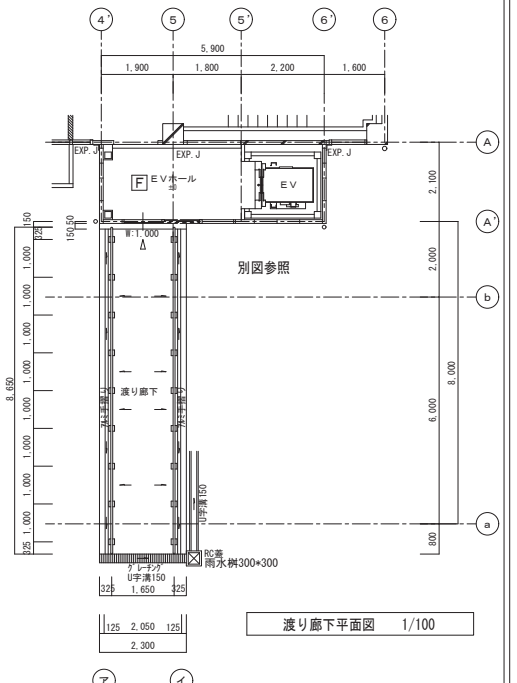

武並コミュニティセンター平面図

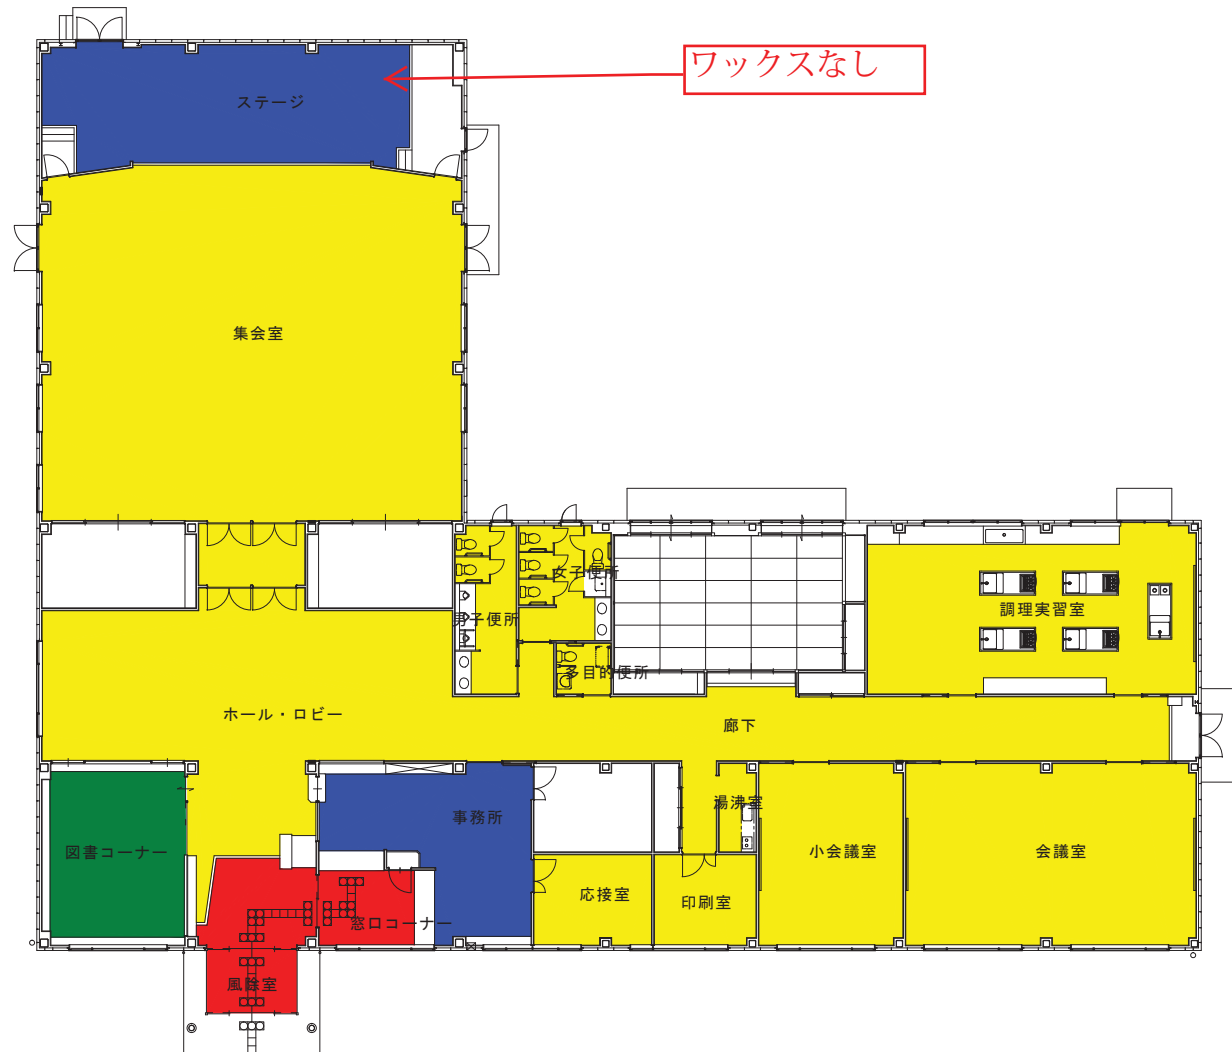

笠置コミュニティセンター平面図

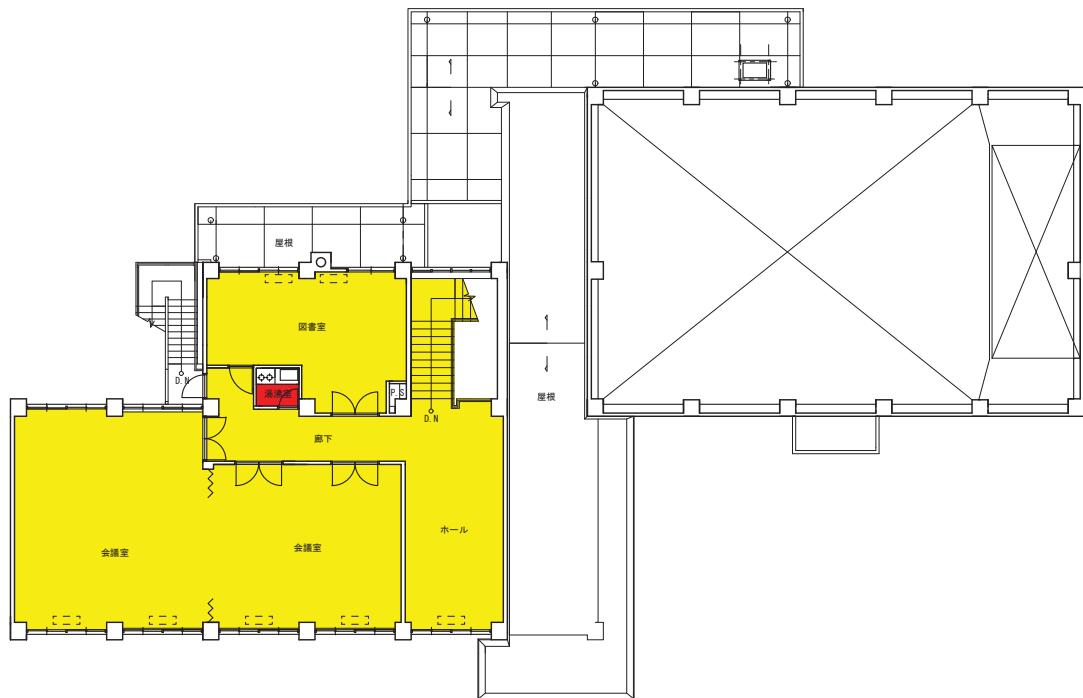


2 階平面図



1 階平面図

飯地コミュニティセンター平面図

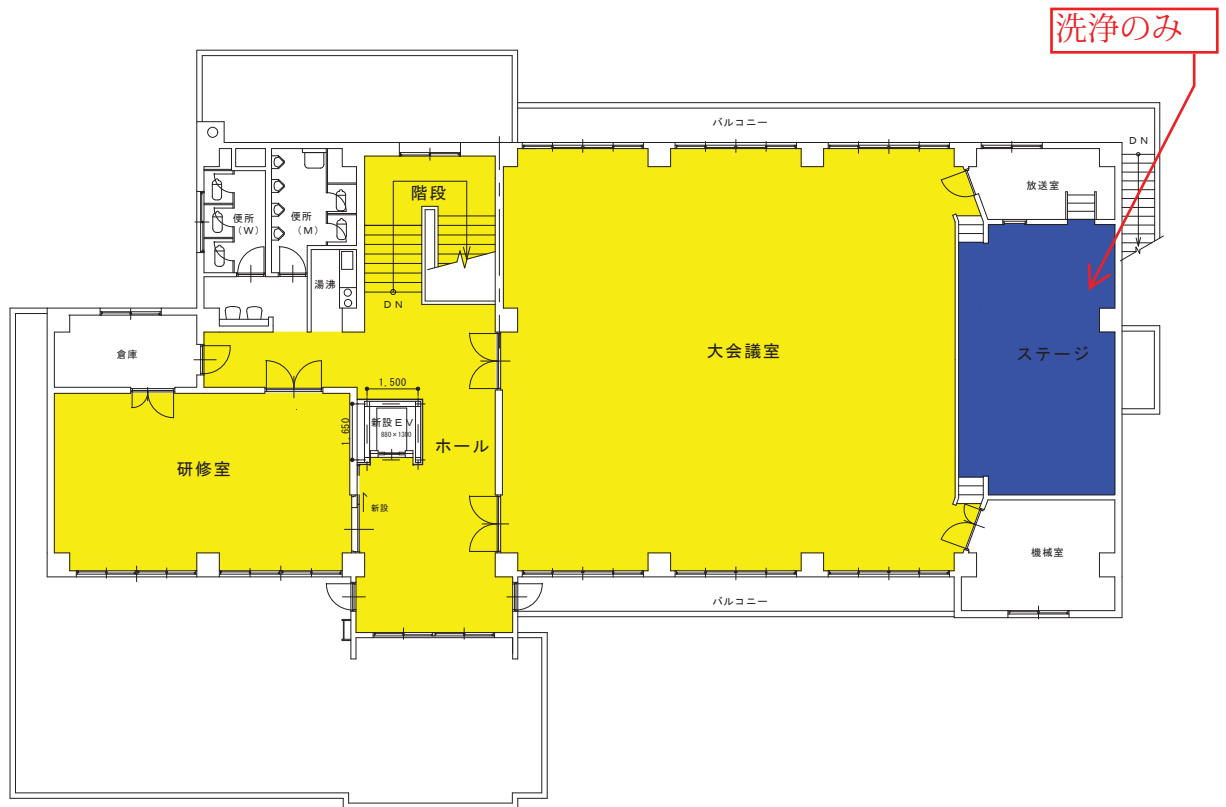


2 階平面図



1 階平面図

ワックスなし

中野方コミュニティセンター平面図

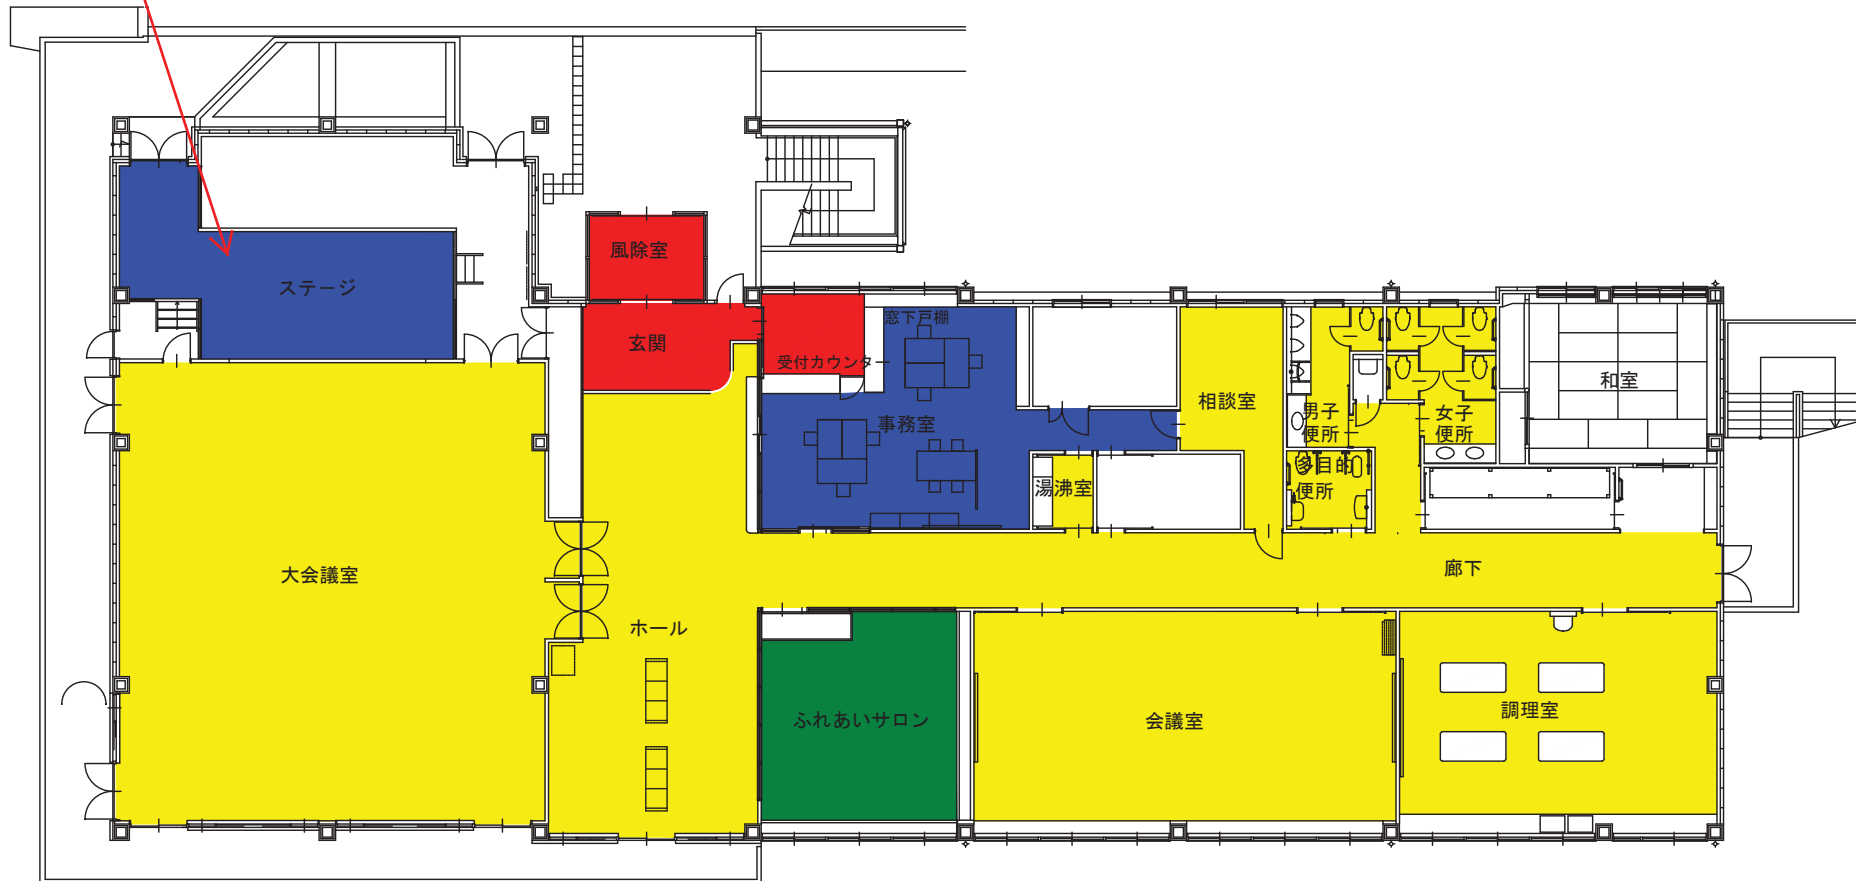

岩村コミュニティーセンター平面図




2 階平面図



1 階平面図

山岡コミュニティーセンター平面図

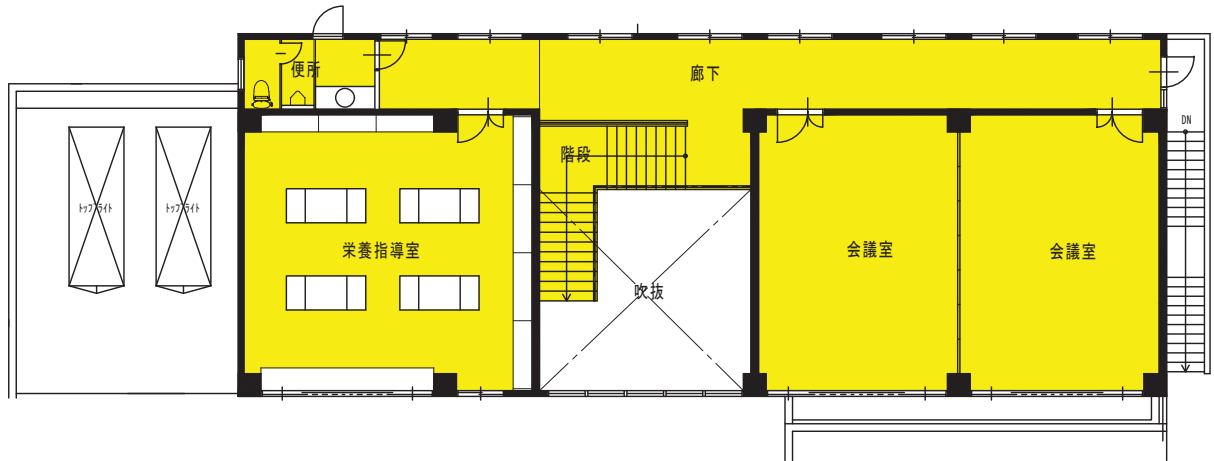


2階平面図




1階平面図

明智コミュニティセンター平面図

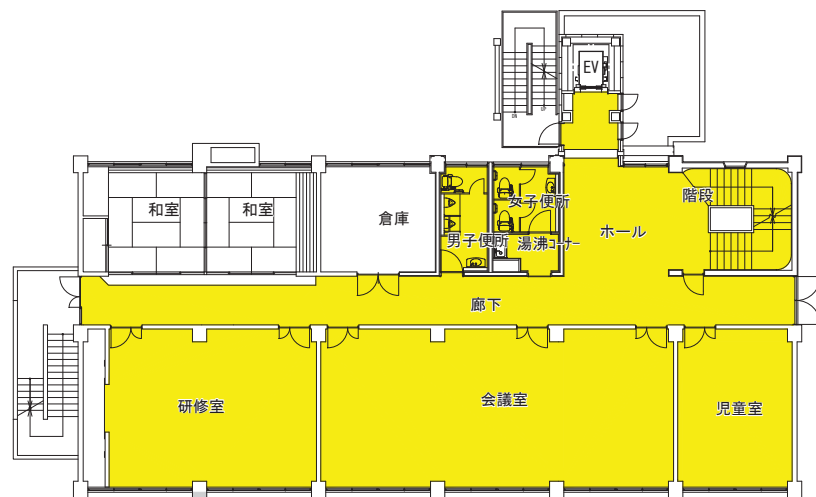


2階平面図

洗浄のみ

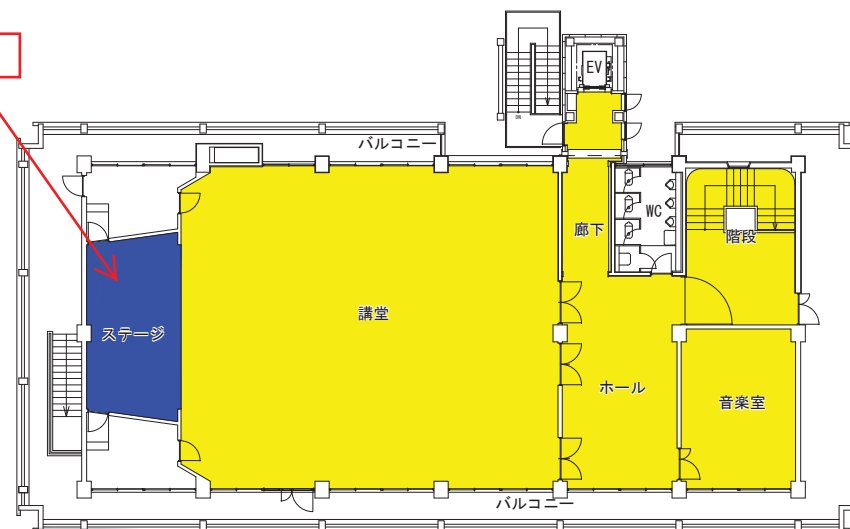

3階平面図


タイル11.4㎡

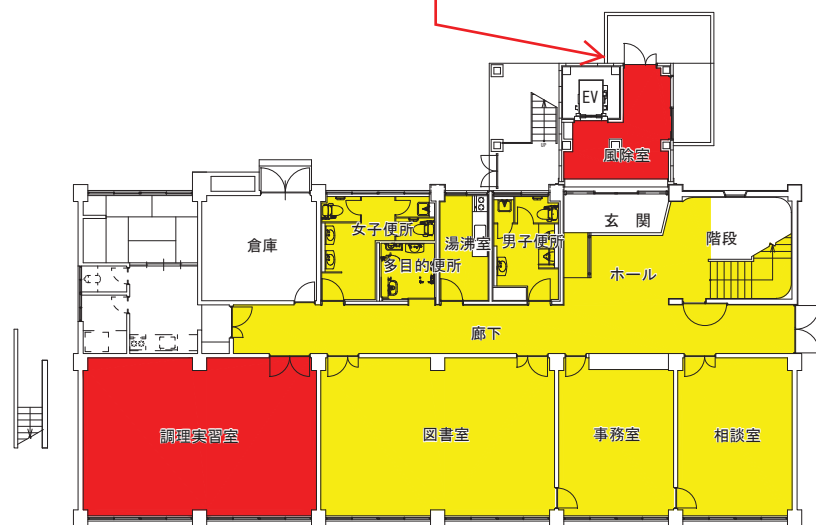

1階平面図

塗床52㎡

増築改修後 串原コミュニティセンター平面図

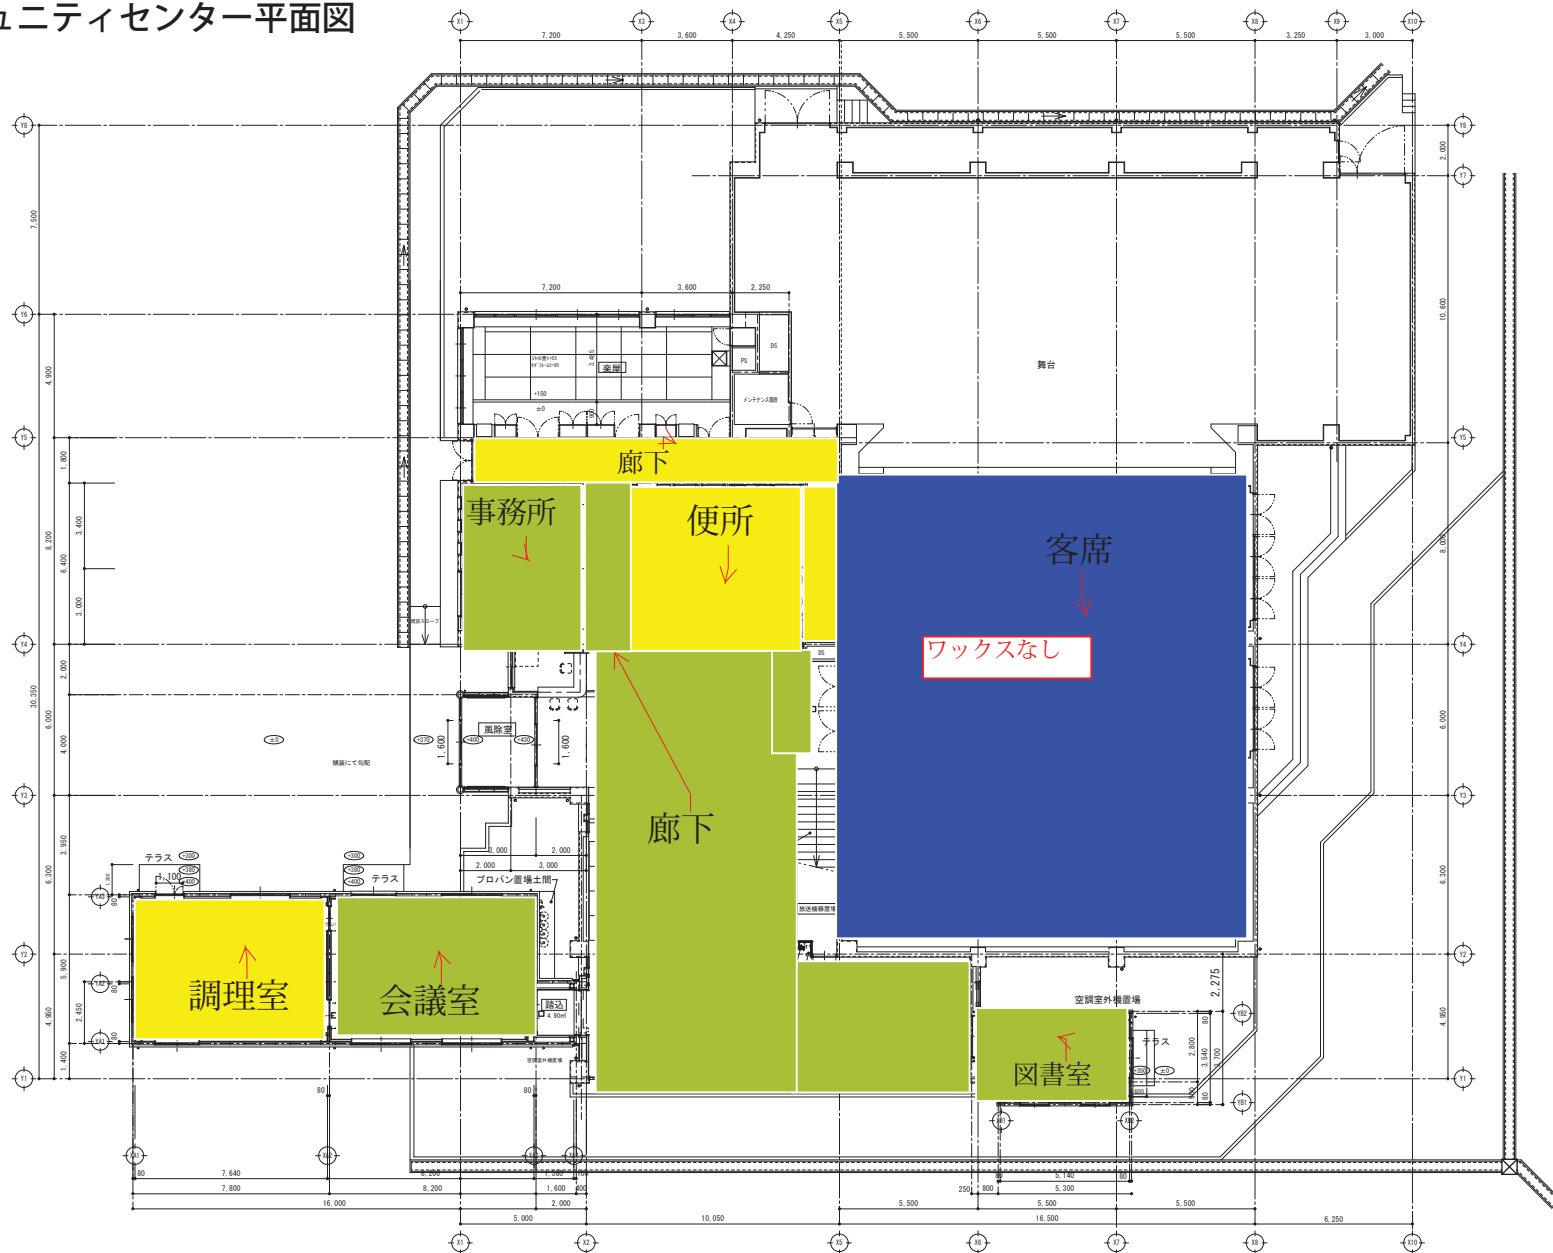

- 既設館内案内板 内部掲示平面図取替え
アルミ板 シルク印刷
多目的トイレビクトサイン木製
ビクトサイン木製200×200
ベビーチェア設置場所案内シール貼り
ベビーシート

工事名 串原振興事務所コミセン移転整備工事（建築工事）		A-06
図面名 増築、改修後 1階平面図		縮尺
校閲	設計 1級建築士 第116803号 細谷 典敬	A2:1/150 A3:1/212
司 設 計 株 式 会 社		平成29年 9月29日

上矢作コミュニティセンター平面図

