


恵那文化センター 大ホール舞台断面図

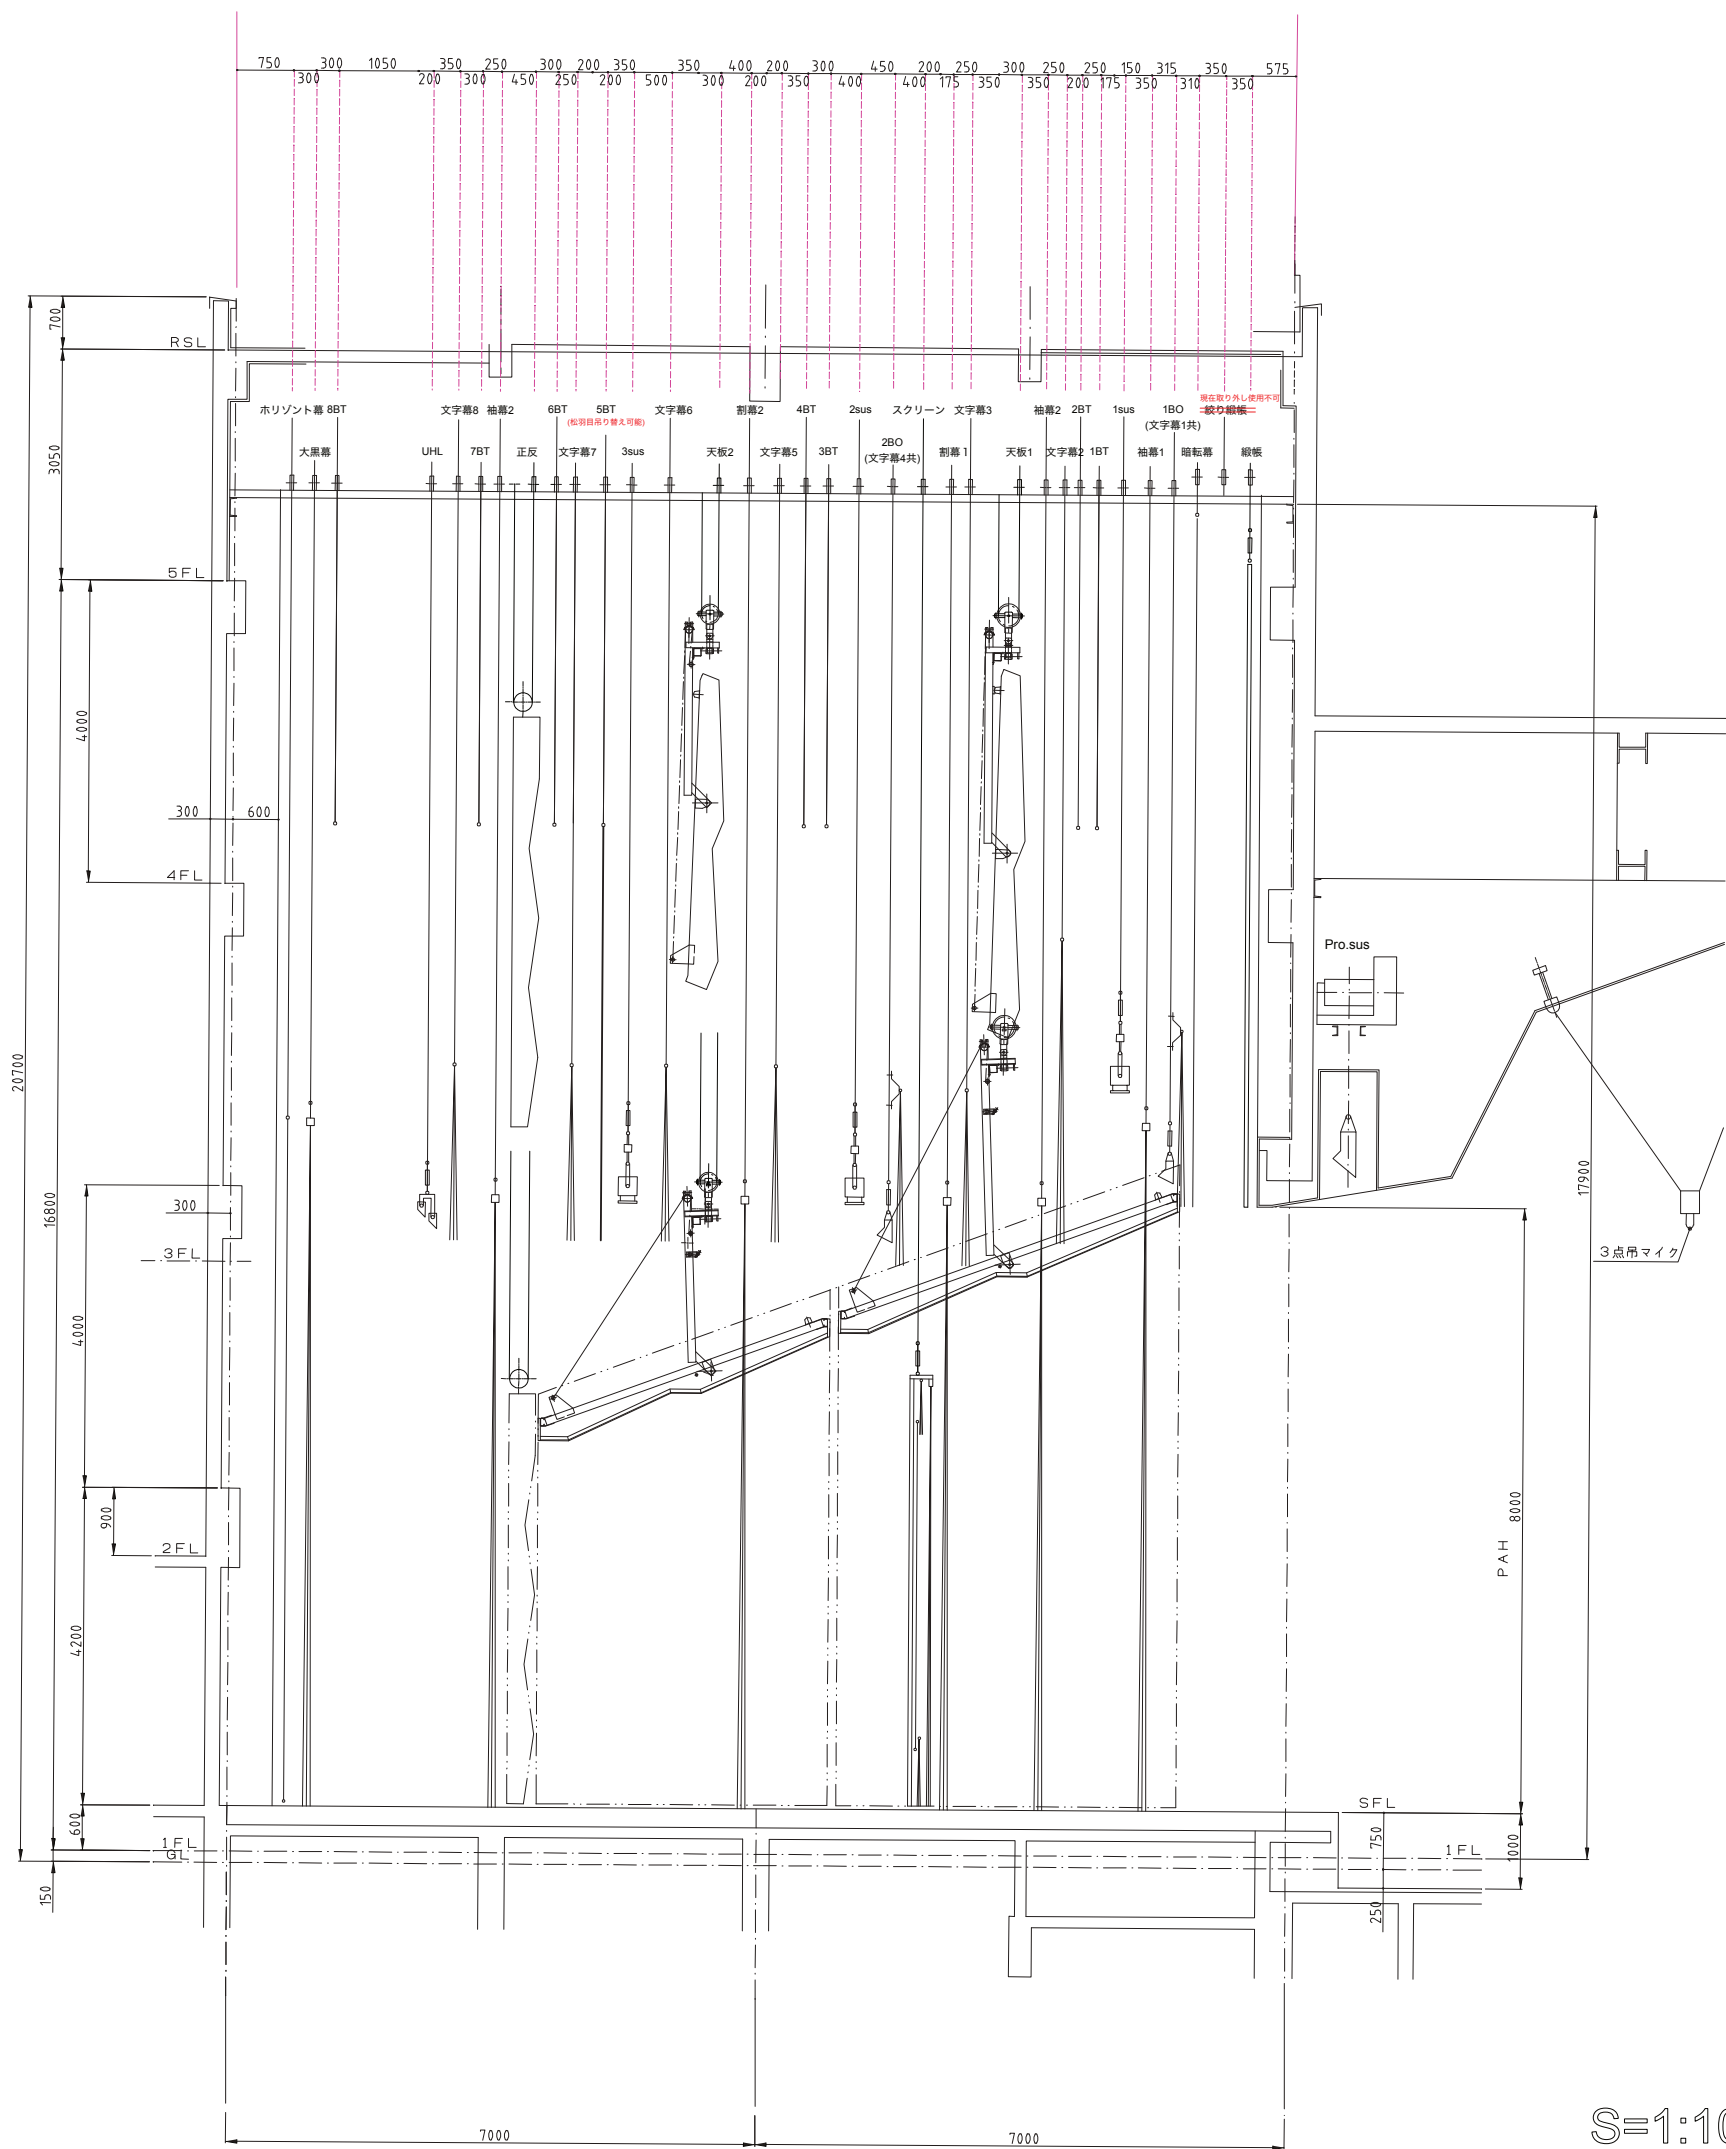

S=1:100(A3)