


恵那文化センター 大ホール客席断面図

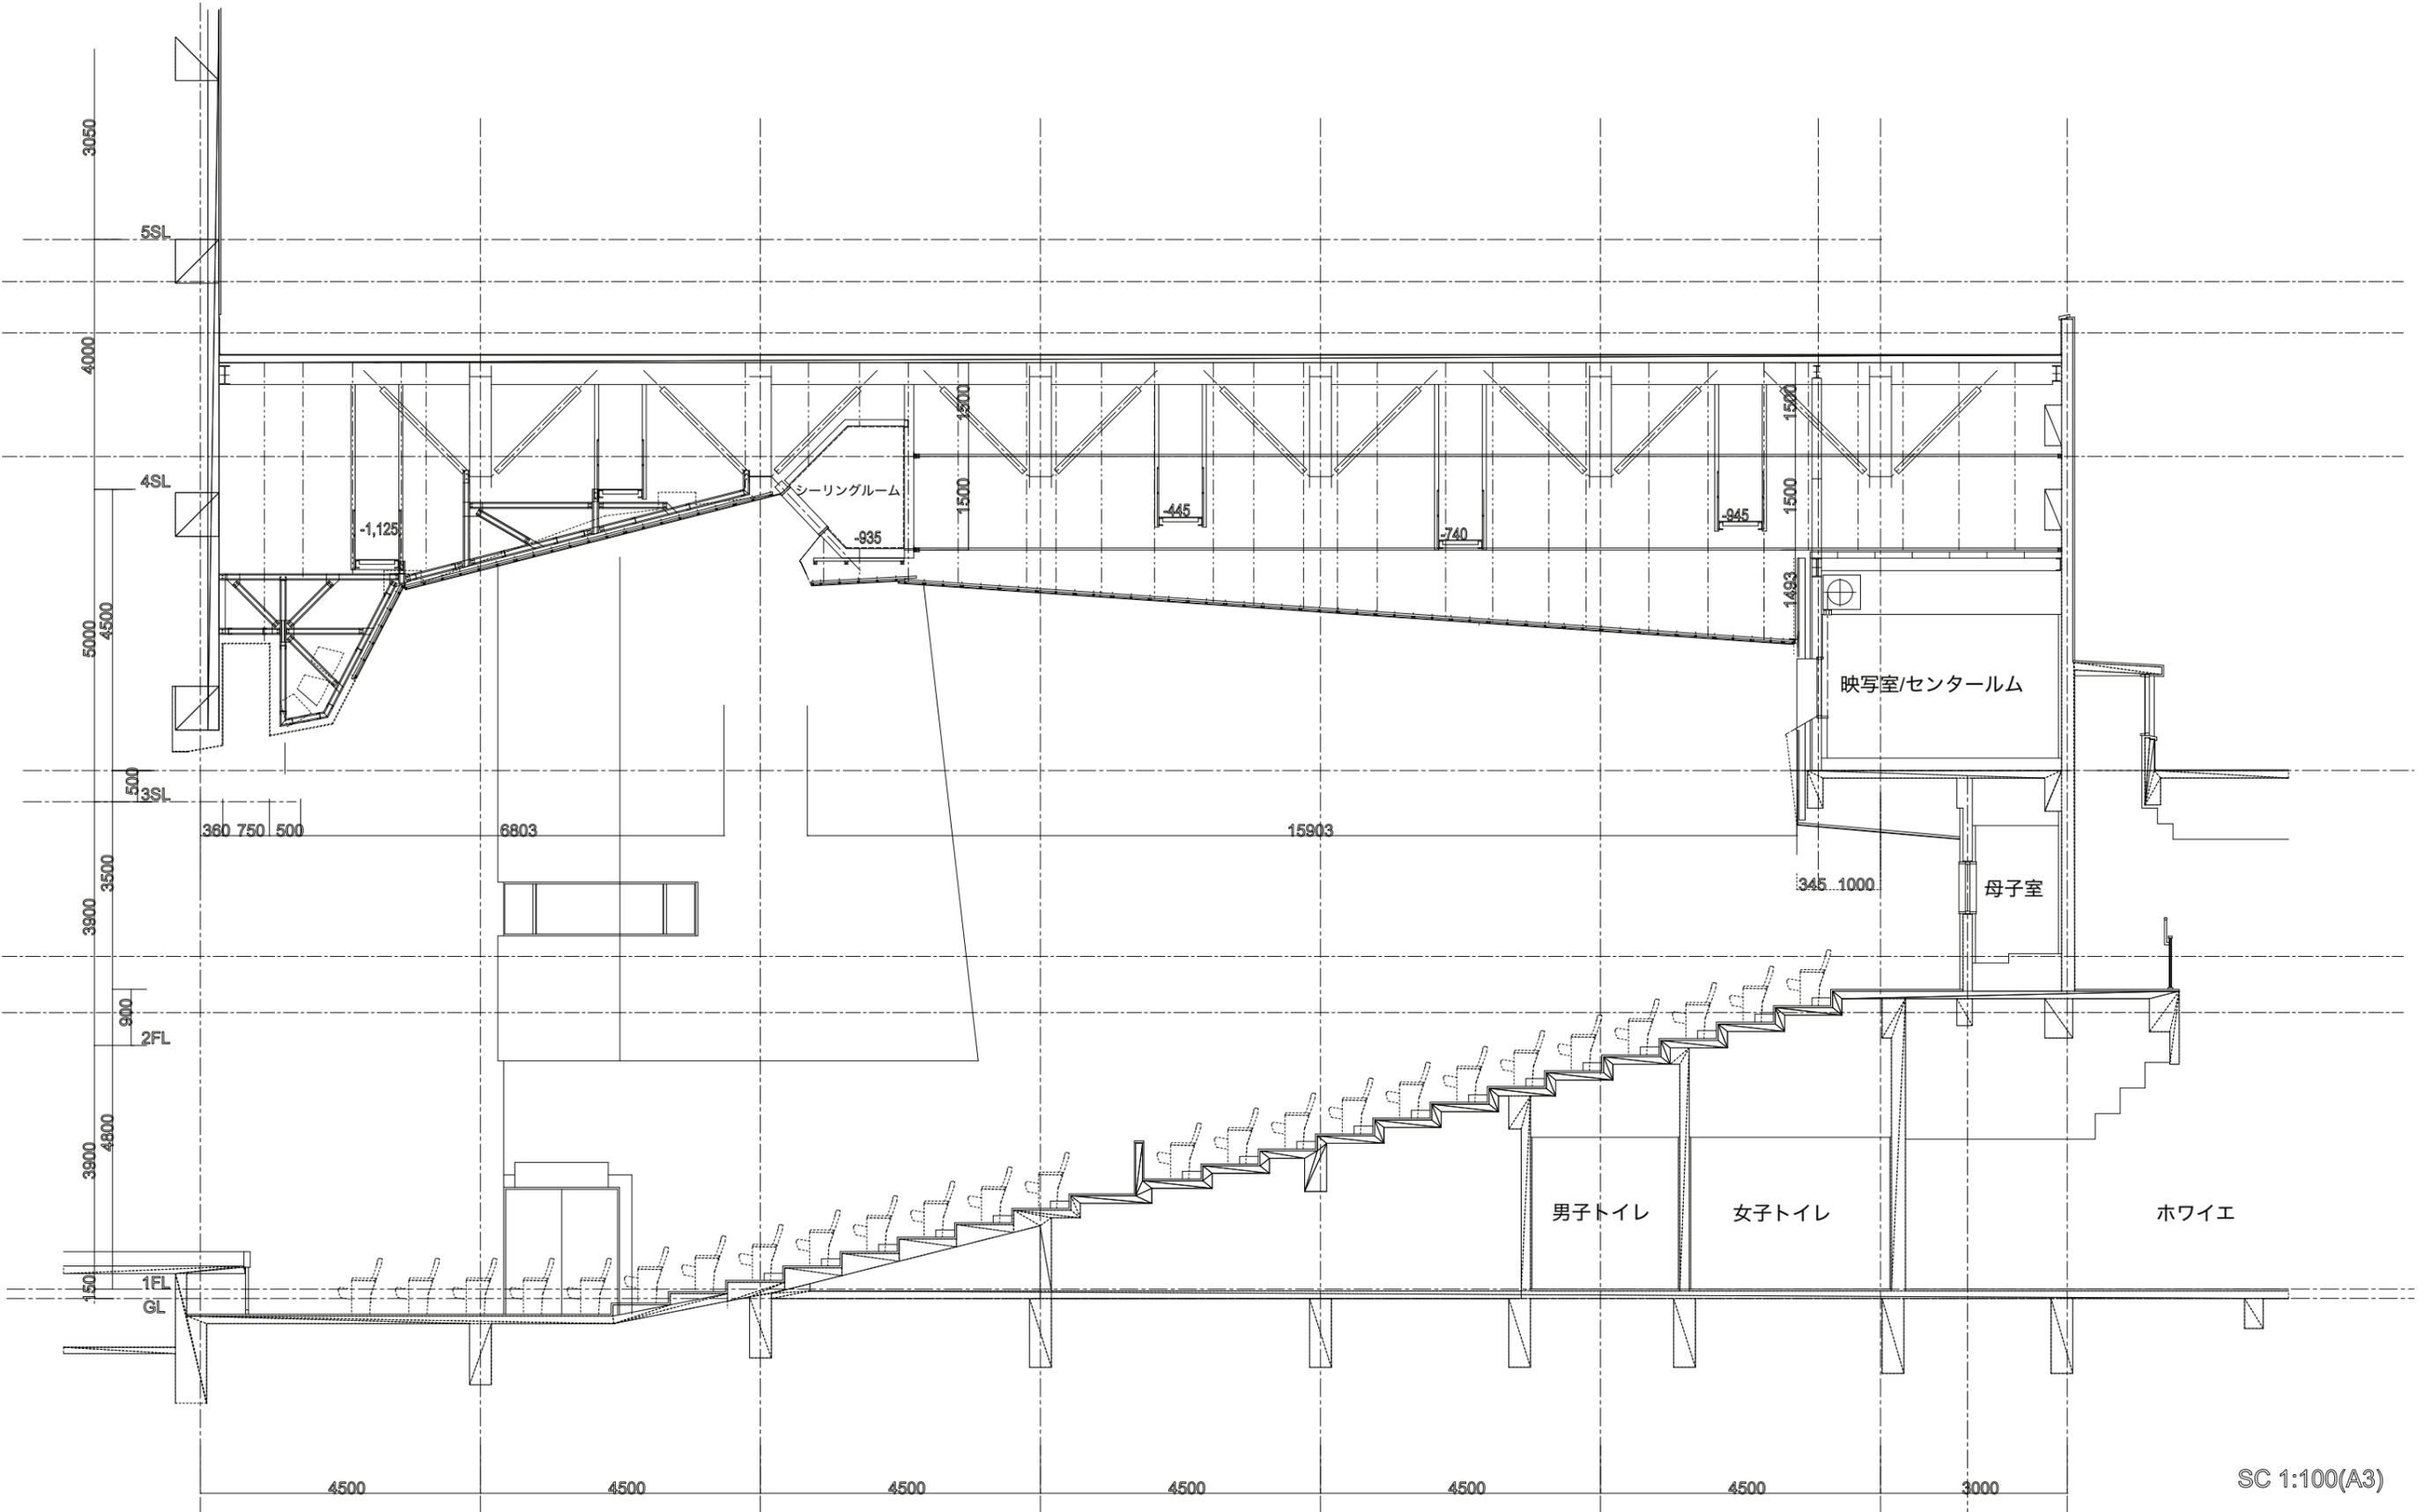

SC 1:100(A3)