



1 階平面図

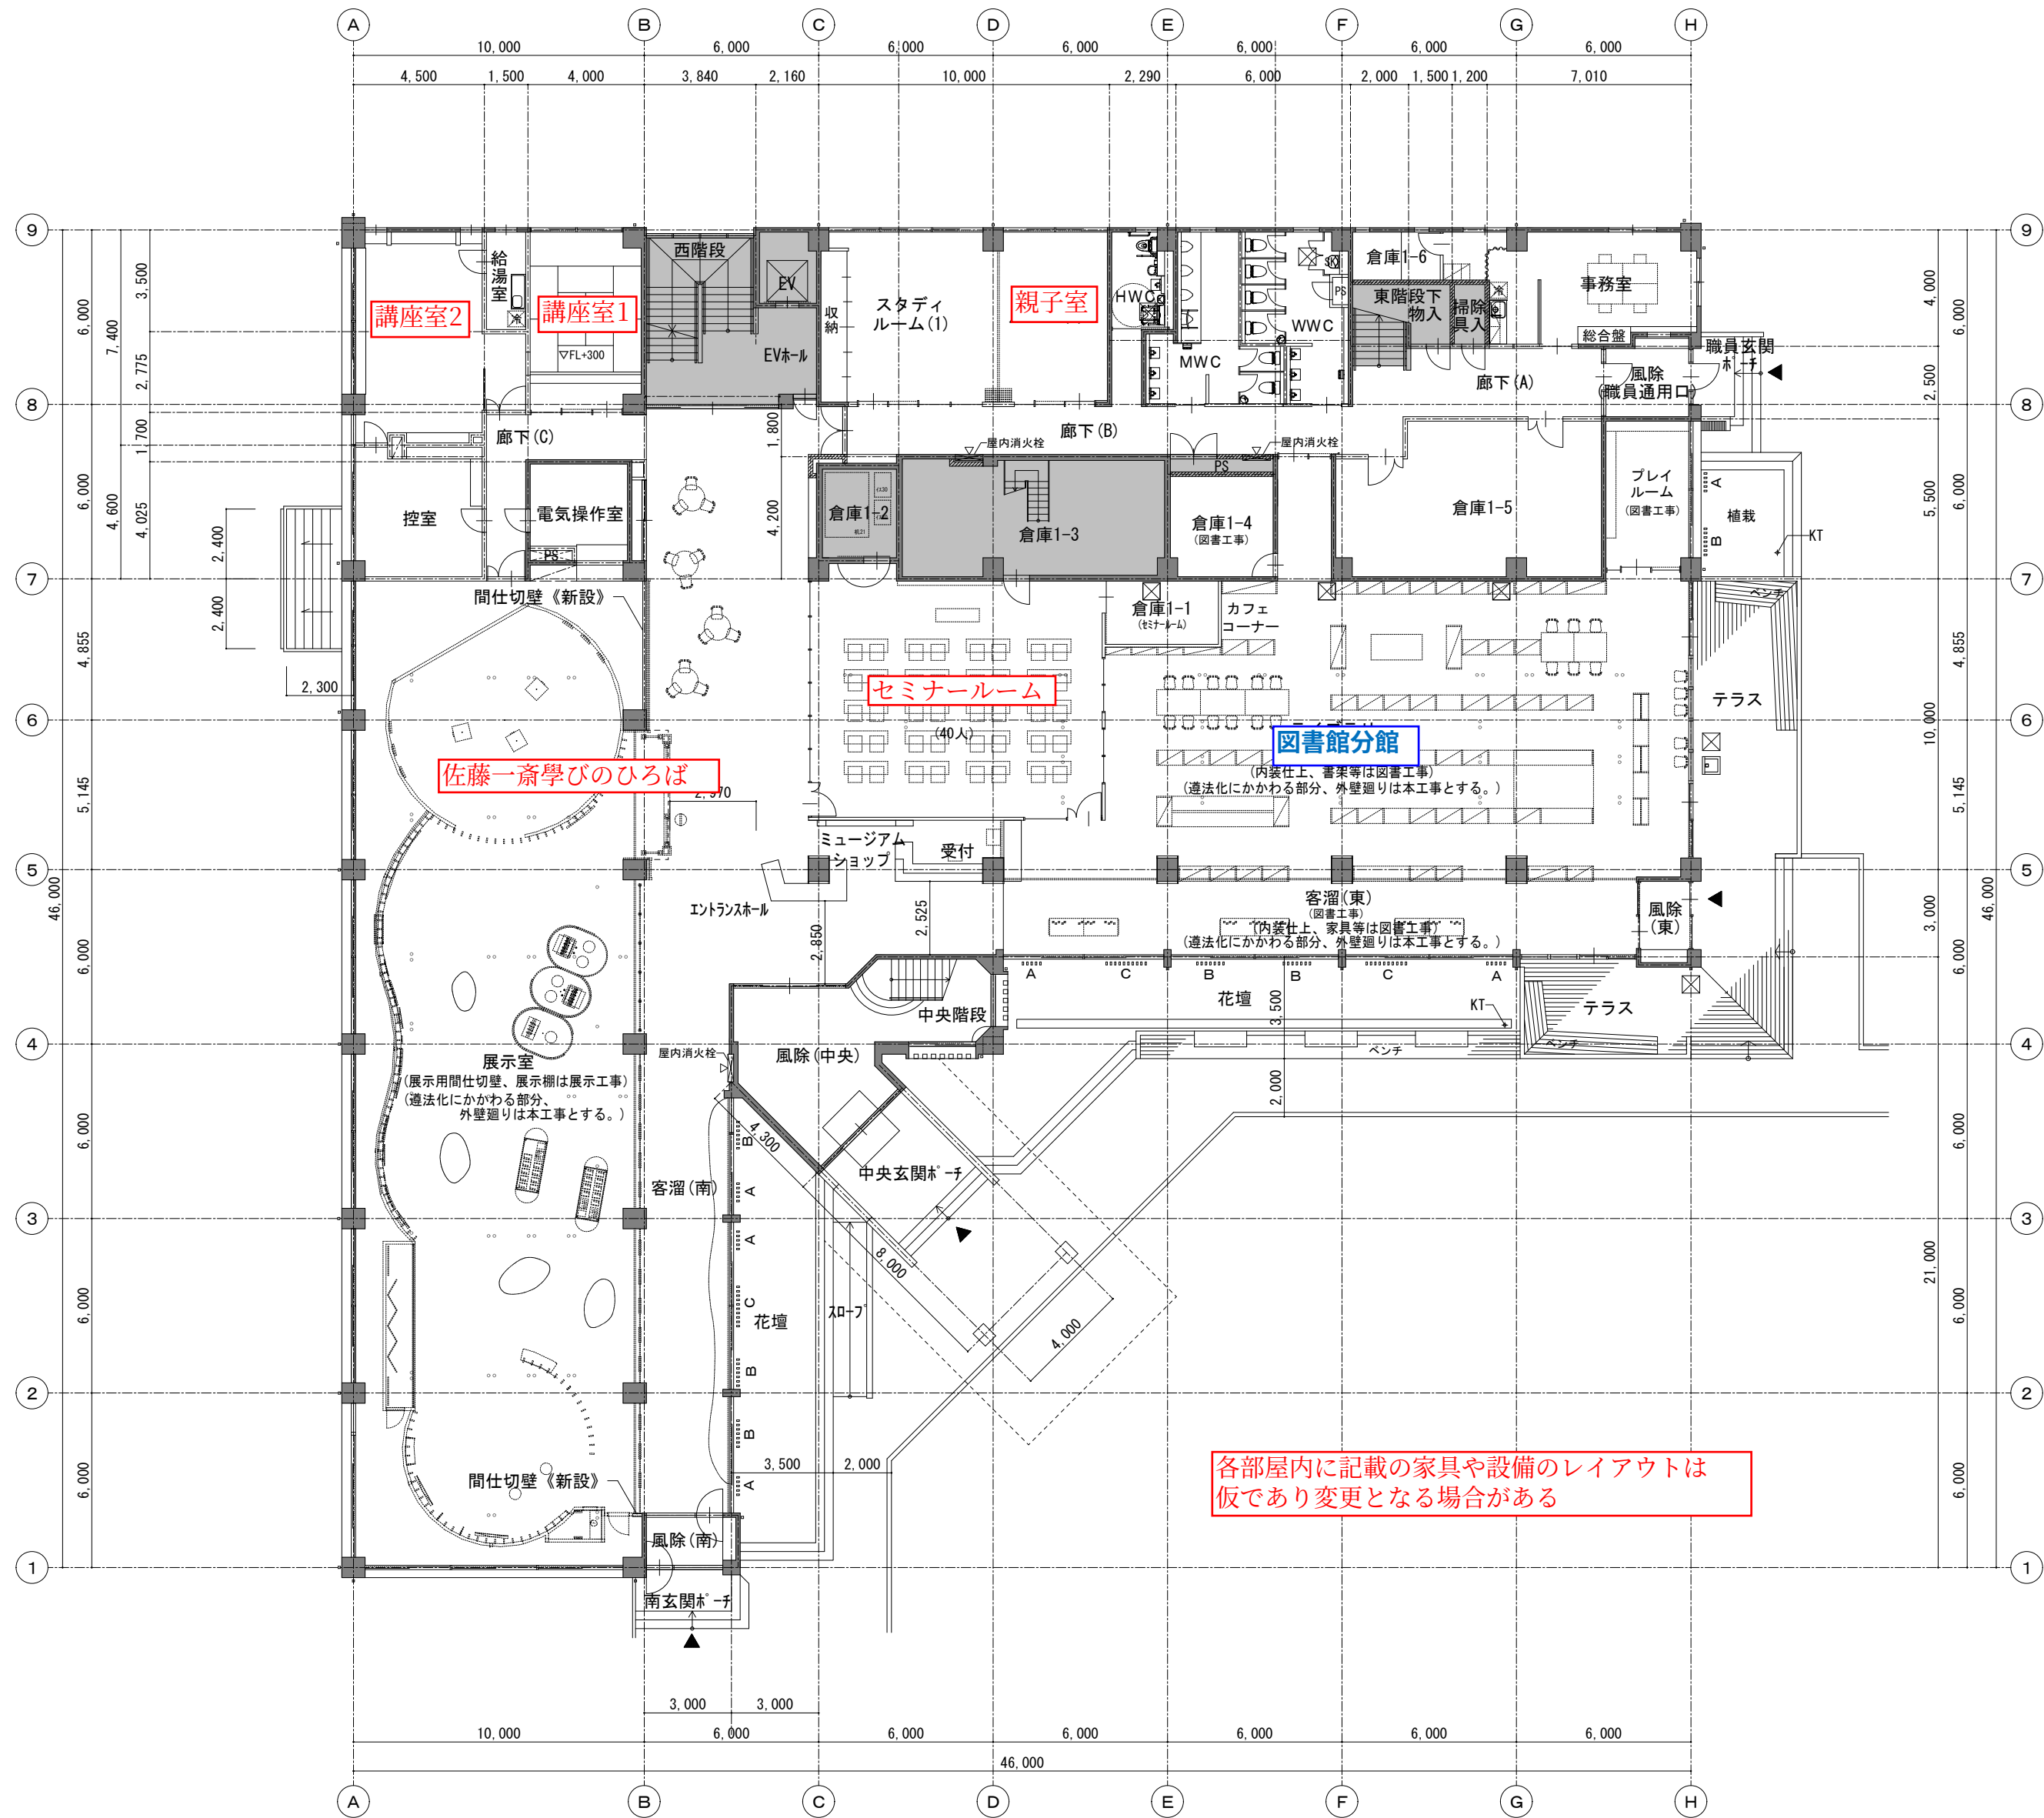


凡例	
	既設屋内消火栓
	RC柱、RC壁
	CB壁
	LGS下地壁
	出入口
	既設のままの範囲 (建具改修については、建具伏図・建具表を参照)
KT	鎖樋《新設》
	木調ルーバー《新設》50x150@150 A : W=650、B : W=950、C : W=1400
	撤去フロアコンセント穴、モルタル埋め100φxH120x105ヶ所程度


※テラスのベンチは継続的な利用を行いません。

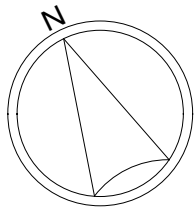

【2階】

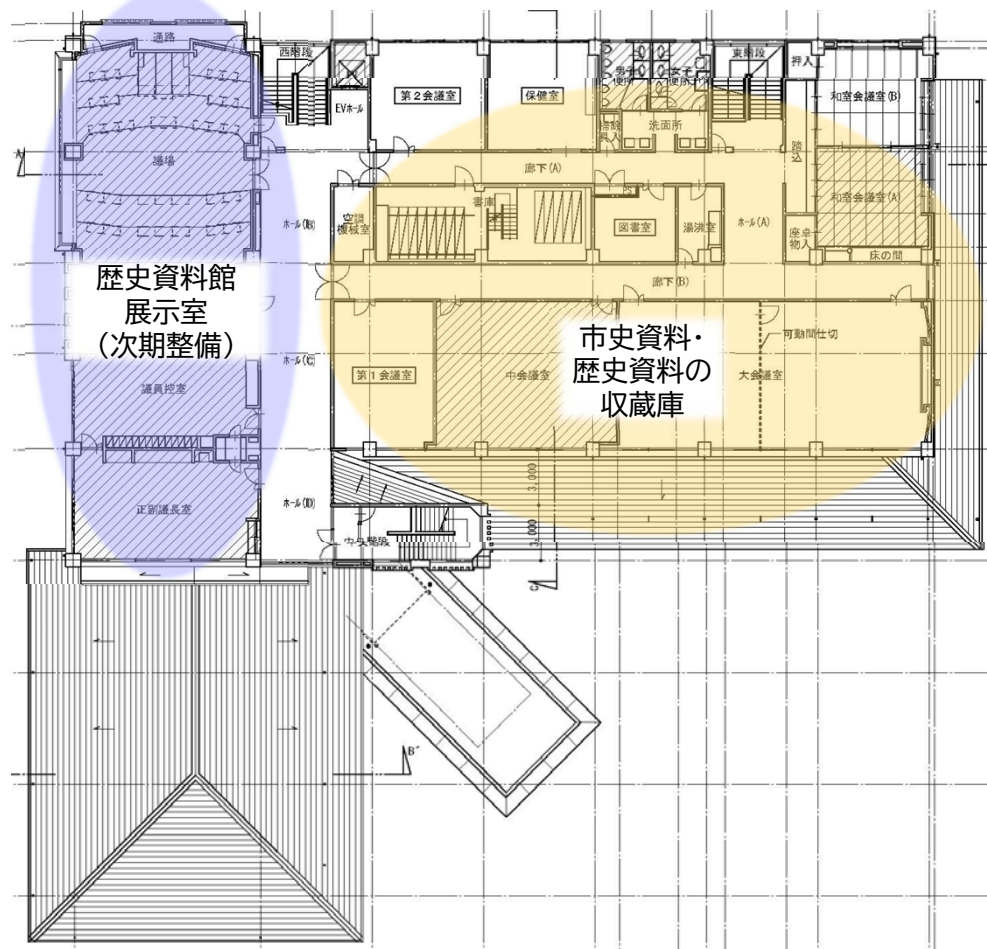

【地階】

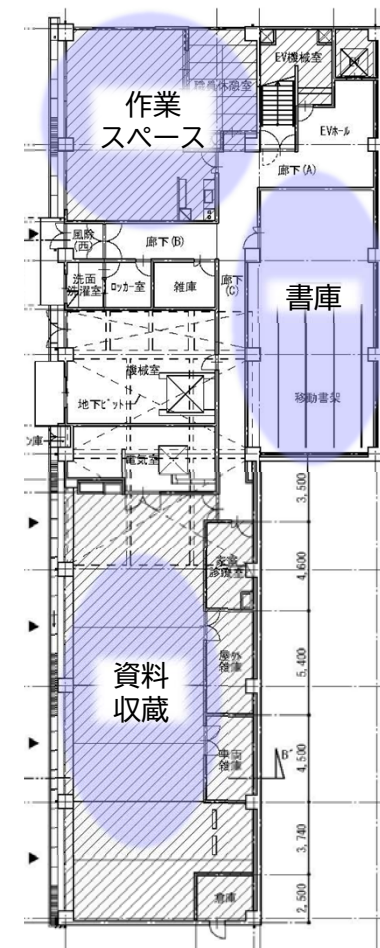



展示室1：117m²程度
(9m×13m)
・歴史資料館

展示室3：33m²程度
(5.5m×6m)
・歴史資料館


簡易収蔵庫：48m²程度以上
(4m×12m)+吹きぬけ
・自治体文書類
・地図類
●上下のフロアも活用
●地下書庫も簡易収蔵庫として活用

展示室2：108m²程度
(9m×12m)
・歴史資料館

事務室：44m²程度
(8m×5.5m)
・収蔵庫、歴史資料館事務所
・学芸員執務室

低湿収蔵庫：60m²程度
(8m×7.5m)
・刀剣類
・石器類

通常収蔵庫：168m²程度
(8m×19m+2m×8m)
・指定文化財
・甲冑
・漆を含む刀剣類
・貴重文書類
・巻物、絵図
・貴重民具類

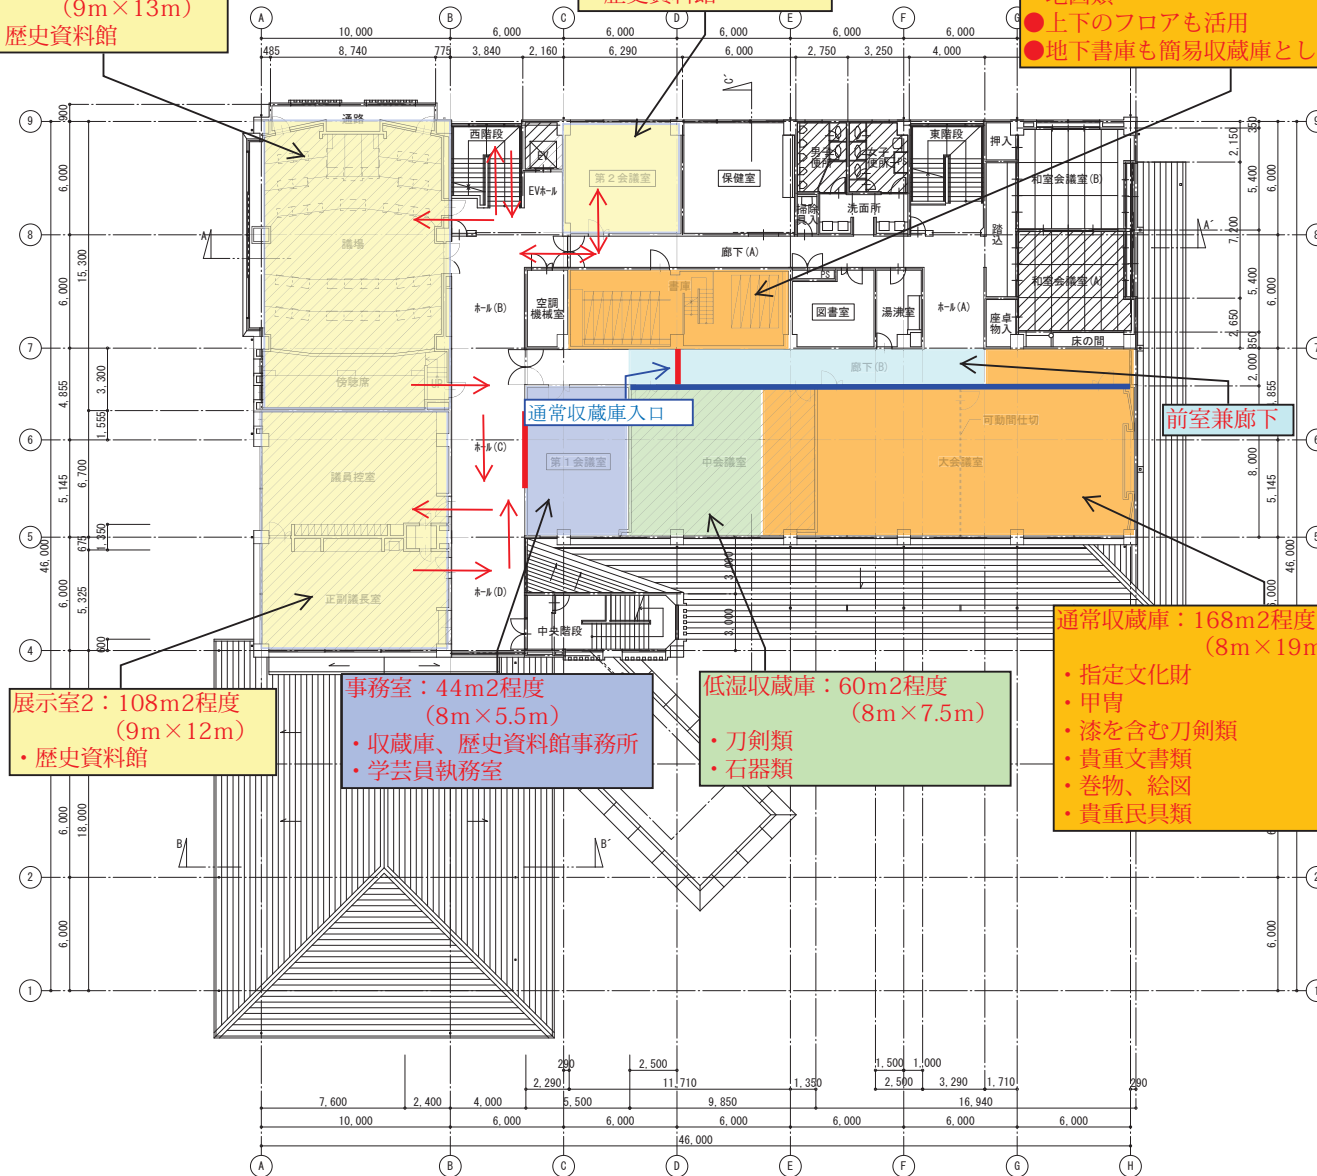

改修前 2階平面図 S=1/200