


※道路斜線検討位置

1121519	恵那市役所庁舎避雷針設備更新工事	配置図	scale 1/300 (A3 : 71%縮小)	date	design	draw	check			1
---------	------------------	-----	--------------------------------	------	--------	------	-------	--	--	---

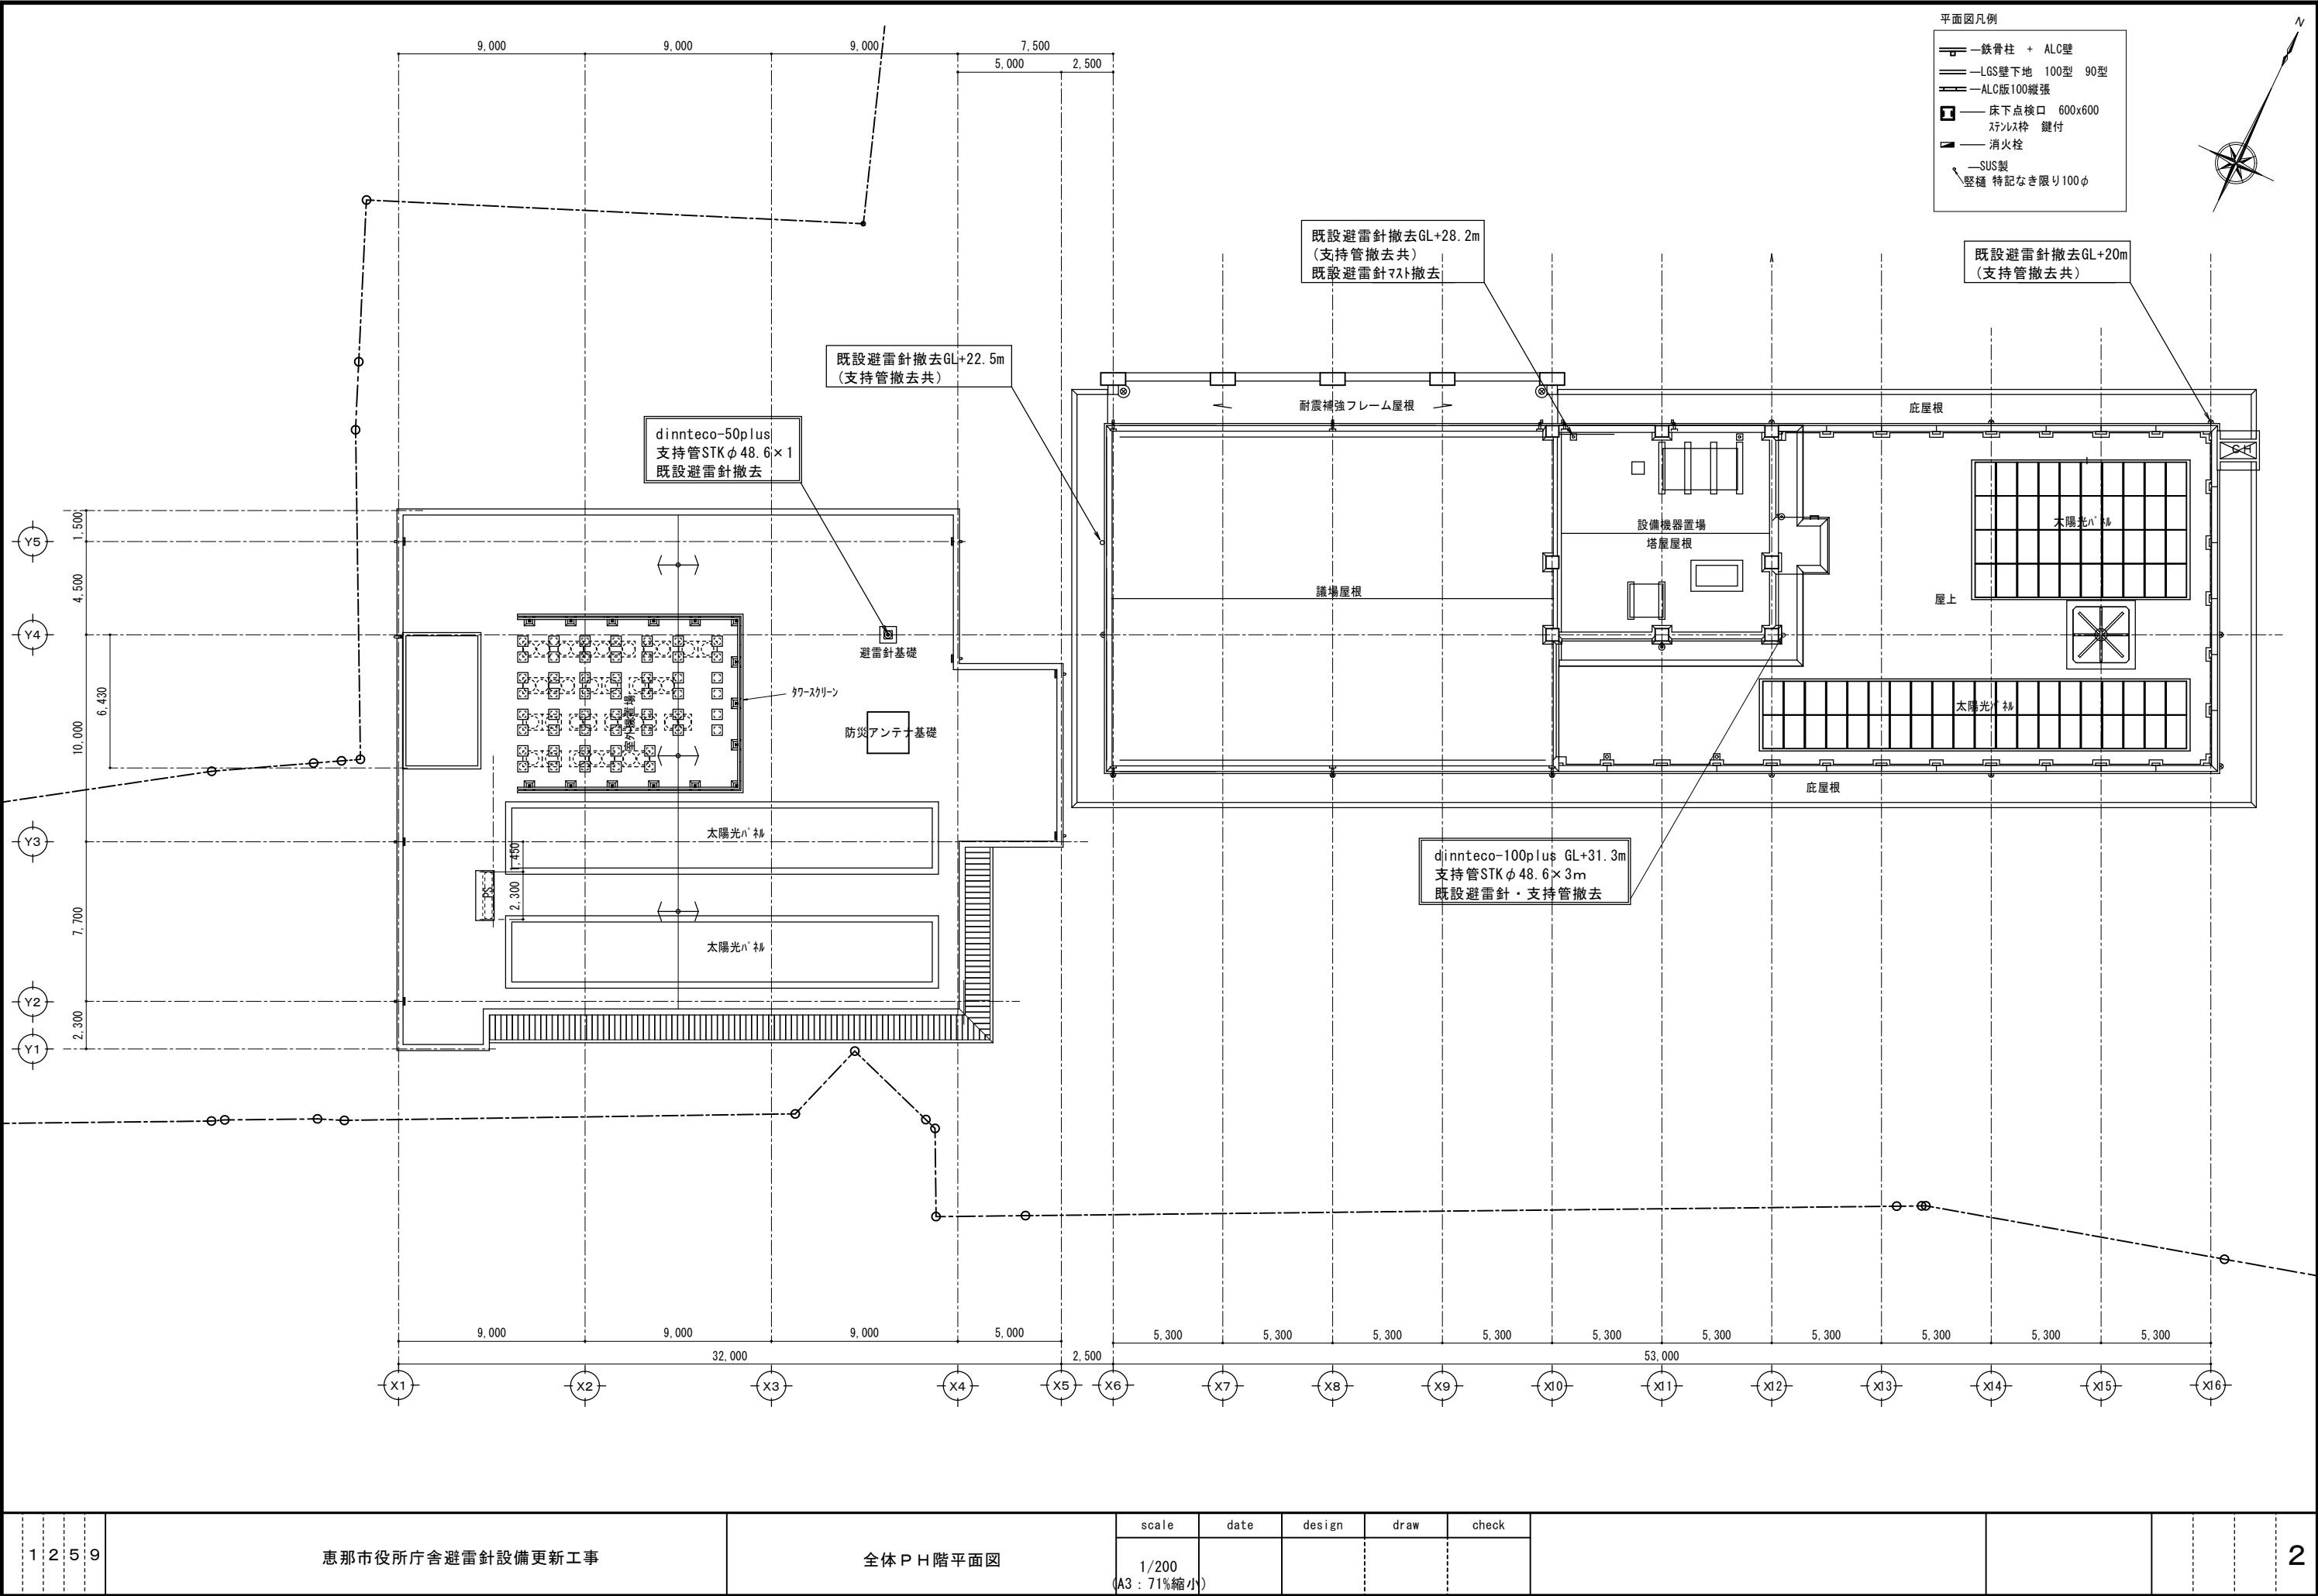

- 立面図 仕上凡例
- ① ALC版t=100下地磁器質タイルA貼
 - ② ALC版t=100下地磁器質タイルB貼
 - ③ 珐瑯木
 - ④ 縦樋SUS製100φ
 - ⑤ ALC版t=100下地複層塗材E吹付
 - ⑥ 珐瑯加工底
 - ⑦ 再生木ルーバー
 - ⑧ 焼付銅板t=1.6加工
 - ⑨ 磨きガラス入珐瑯手摺(ツルツル程度)
 - ⑩ 鉄部亜鉛メッキ仕上
 - ⑪ SUS製EXPJ金物
 - ⑫ SUS製手摺
 - ⑬ 磁器クロス・タイル貼
 - ⑭ モコテ
 - ⑮ コンクリート打放補修 複層塗材E吹付
 - ⑯ 丸柱TF下地2UE
 - ⑰
 - ⑱
 - ⑳

