




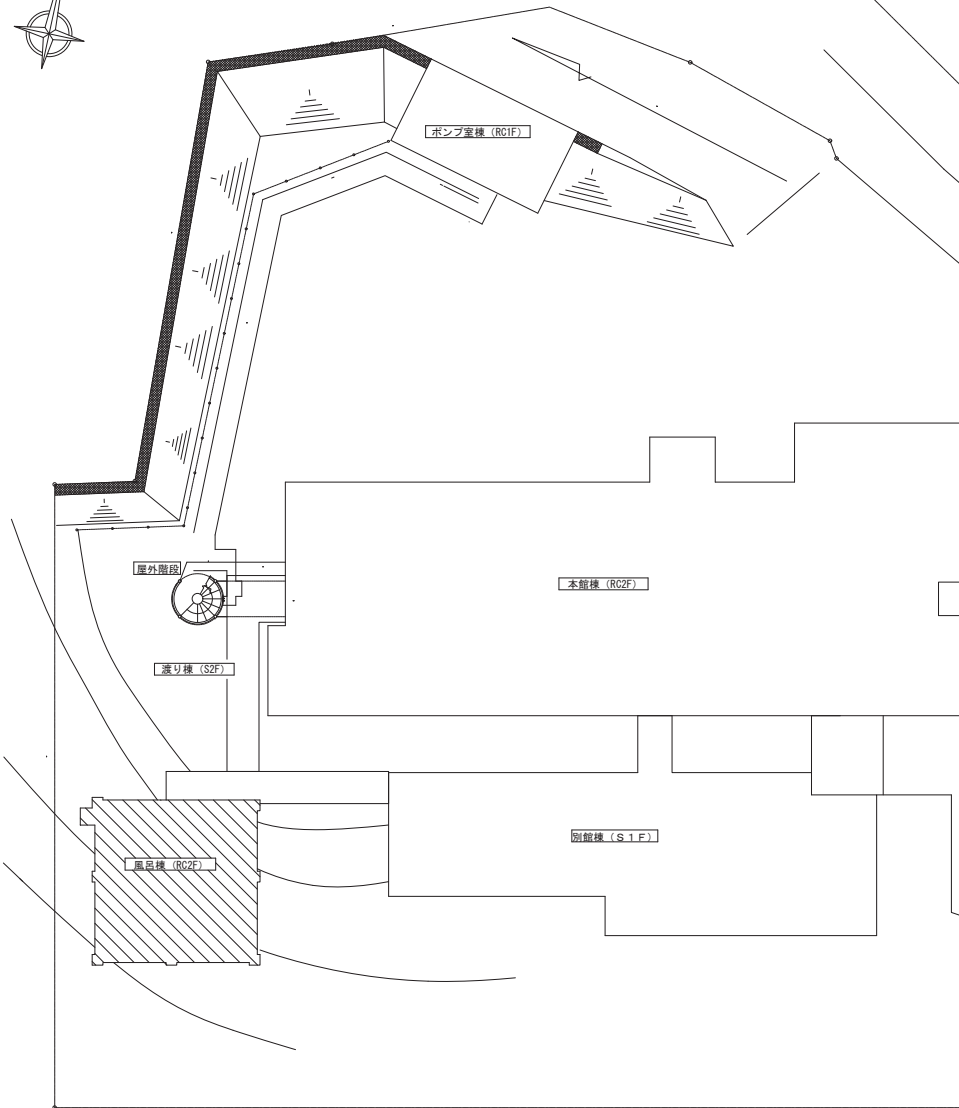

付近見取図

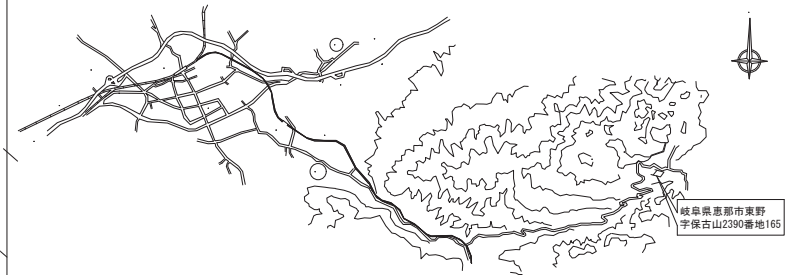

工事名	恵那山荘温水ヒーター更新工事		
図面名称	配置図・付近見取図	図面番号	1
縮 尺	1/200	作成年月	

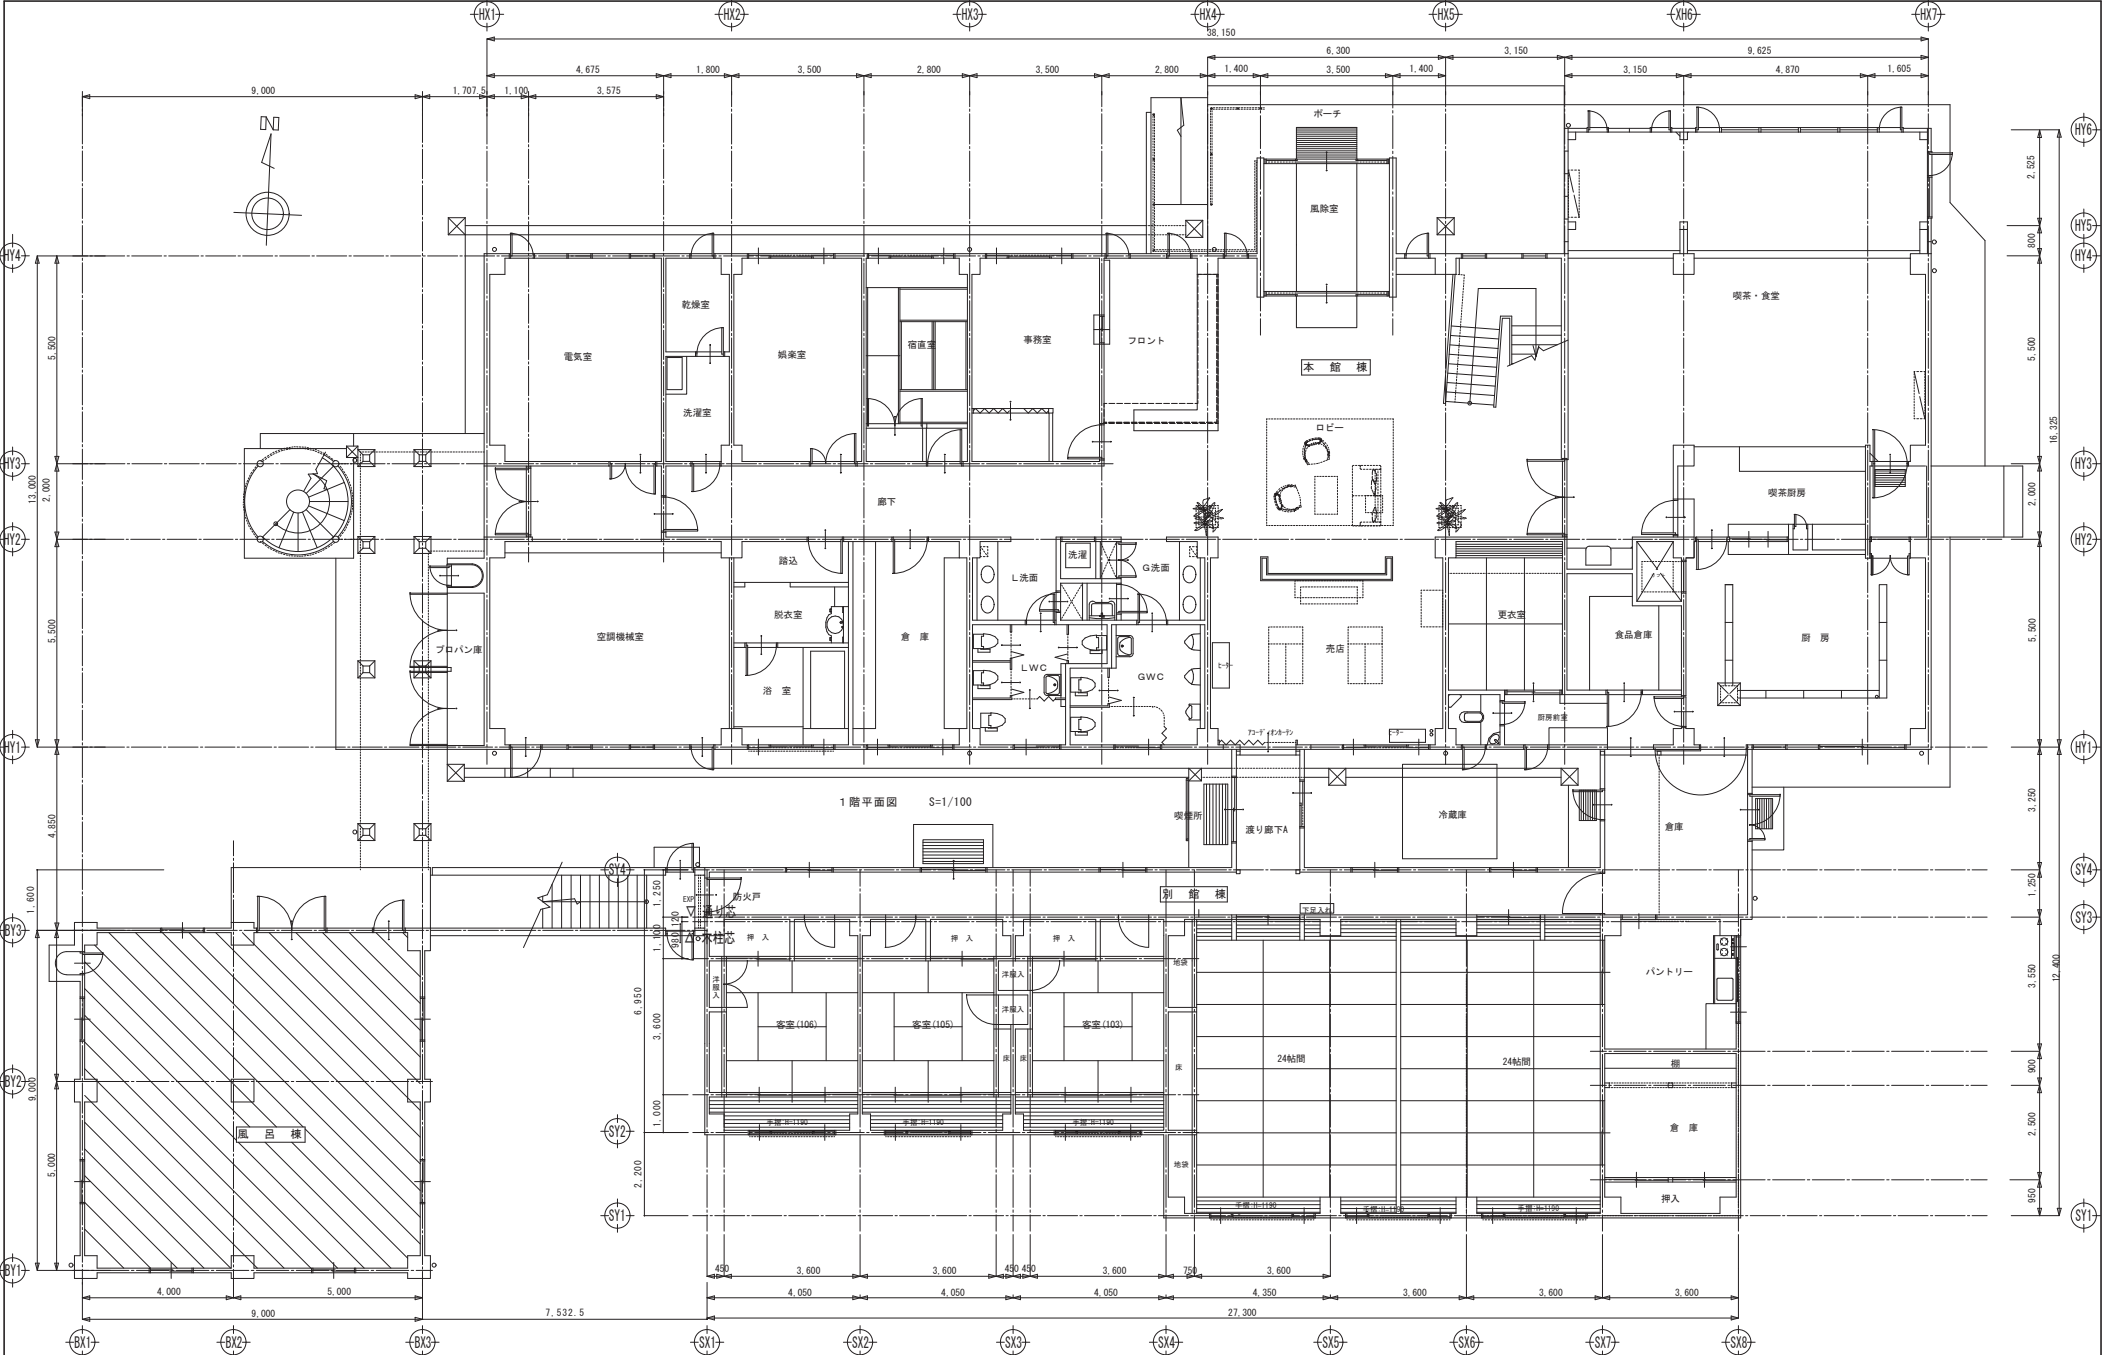



	特 記		訂正	工事施工者	工事名称	恵那山荘温水ヒーター更新工事				図面No.
						図面名称	本館	1階平面図	縮尺 A2 S=1:100 A3 S=1:150	

新設機器表

記号	名 称	数量	備 考
B-1	真空ヒーター	1	型式CV300
B-2	真空ヒーター	1	型式CV400
P-4	熱交換用循環ポンプ	1	ライン型

※ 真空ヒーターのアスベスト撤去処理について




真空ヒーターコイルのヘッダー側にジョイントシートとして使用しているため撤去に当たっては防護マスク、保護服等使い捨ての保護具を使用する又作業終了後に、養生シート面を湿潤させて掃除機等で清掃しゴミ漏れ及び養生シートを強度のあるプラスチック袋に入れて処理すること。

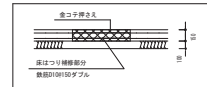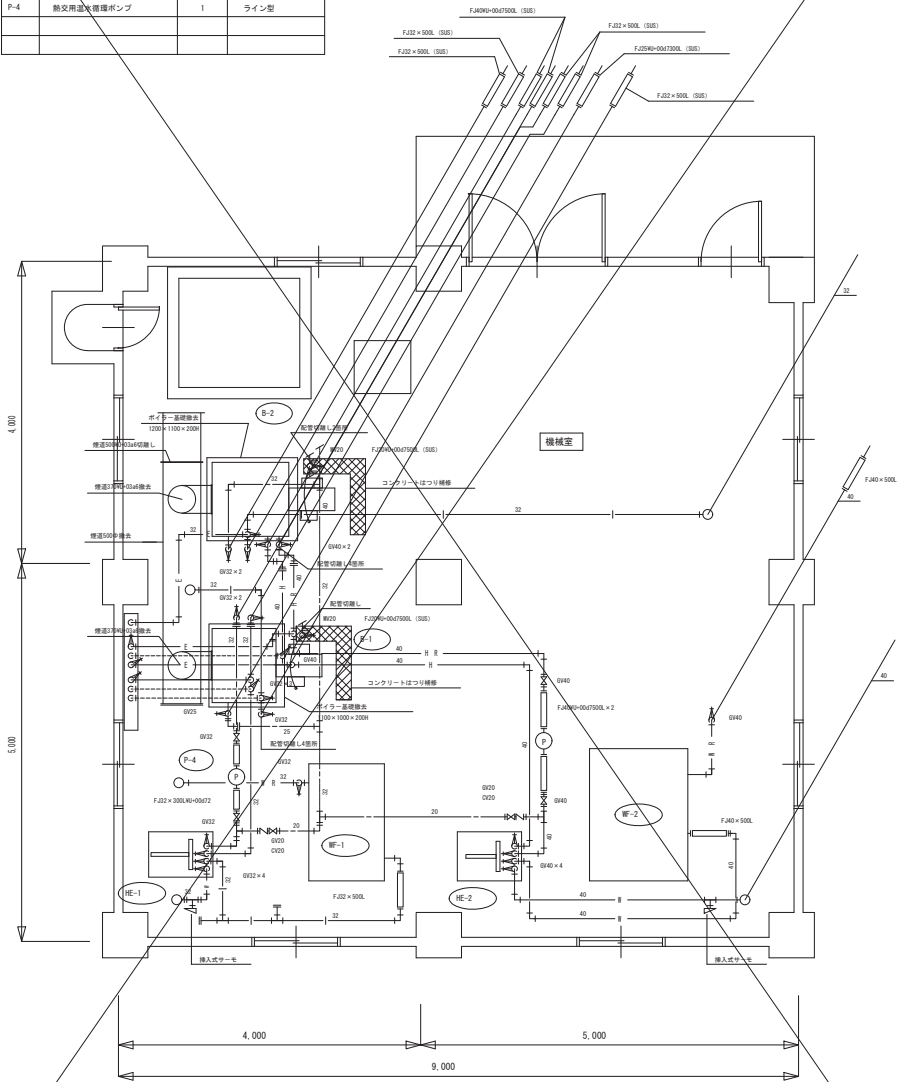

① 撤去は、はかり部分の中央にて切斷し一層掘り上げし配管暴露し、はかり部分の側面にて掘削をしコンクリート撤去すること。

改修機器表

記号	名 称	数量	備 考
BH-1	温水ヒーター	1	
BH-2	温水ヒーター	1	

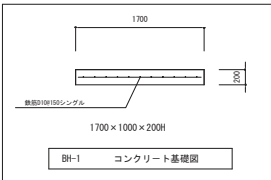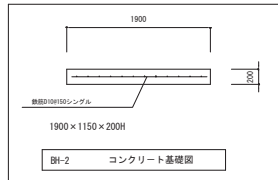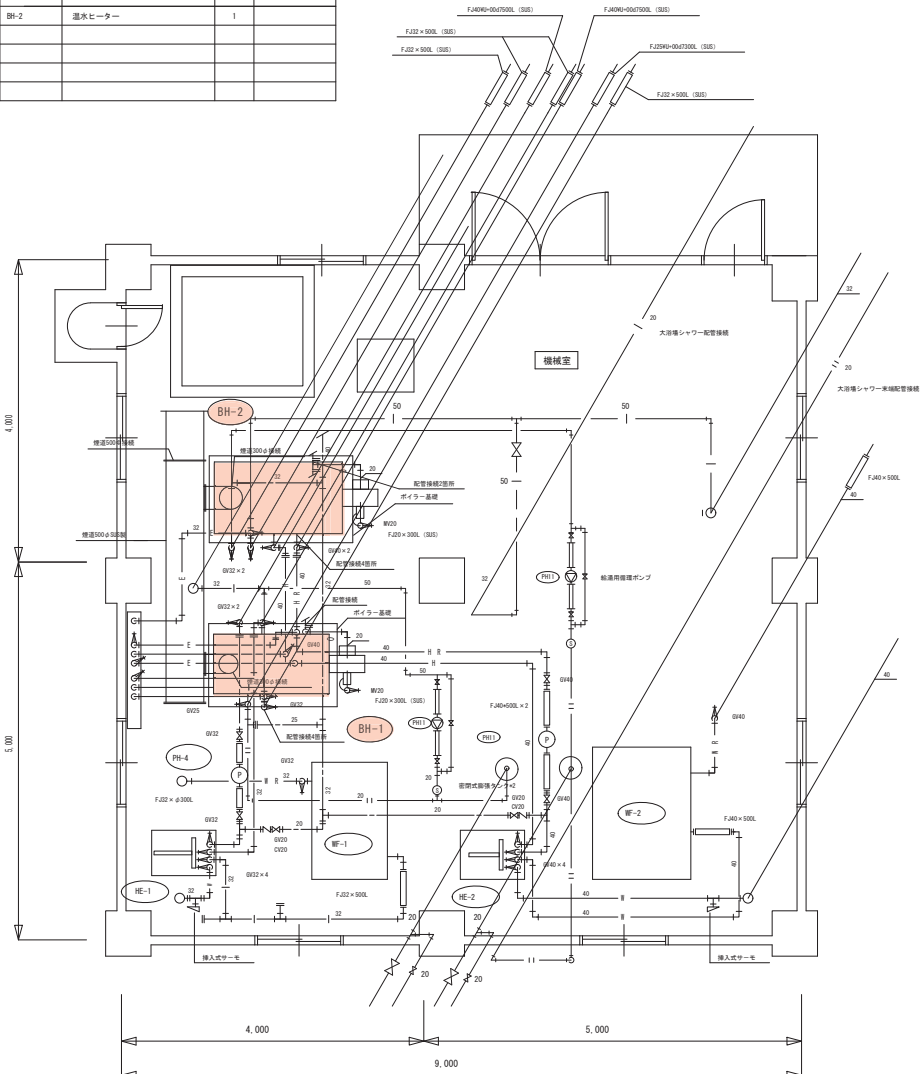

工事名	恵那山荘温水ヒーター更新工事		
種 別	風呂棟機械室 撤去図	図 面 番 号	
縮 尺	1/50	作 成 年 月	

	風呂棟除去機器表・器具表	1/100				風呂棟改修機器表・器具表	1/100	
機械室除去機器表 <table><thead><tr><th>記号</th><th>名 称</th><th>仕 様</th><th>数量</th><th>備 考</th></tr></thead><tbody><tr><td>B-1</td><td>真空ヒーター</td><td>3回路式 定格出力300,000kcal/h 最高使用圧力50mmHg</td><td>1</td><td>コンクリート基礎撤去</td></tr><tr><td></td><td>型式CV300</td><td>使用燃料A重油 操作盤共 (外部警報用無電圧端子付) 耐震自動消火装置 (感知器)</td><td></td><td>1100×1000×200H</td></tr><tr><td></td><td></td><td>オイルヒーター 各安全装置 排油箱300[□]×300H (ステンレス製)</td><td></td><td></td></tr><tr><td></td><td></td><td>操作盤内にタイマー取付ON-OFF制御 その他付属品一式具備</td><td></td><td></td></tr><tr><td>B-2</td><td>真空ヒーター</td><td>3回路式 定格出力400,000kcal/h 最高使用圧力50mmHg</td><td>1</td><td>コンクリート基礎撤去</td></tr><tr><td></td><td>型式CV400</td><td>使用燃料A重油 操作盤共 (外部警報用無電圧端子付) 耐震自動消火装置 (感知器)</td><td></td><td>1200×1100×200H</td></tr><tr><td></td><td></td><td>オイルヒーター 各安全装置 排油箱300[□]×300H (ステンレス製)</td><td></td><td></td></tr><tr><td></td><td></td><td>操作盤内にタイマー取付ON-OFF制御 その他付属品一式具備</td><td></td><td></td></tr><tr><td>P-4</td><td>熱交用温水循環ポンプ</td><td>ライン型 32A×150L/min×26m×1.5kw</td><td>3相200V</td><td>1</td></tr><tr><td></td><td></td><td></td><td></td><td></td></tr></tbody></table> ※ ポンプの配線取外しは本工事にて行なうものとする。 機械室除去機器表 <table><thead><tr><th>記号</th><th>名 称</th><th>仕 様</th><th>数量</th><th>備 考</th></tr></thead><tbody><tr><td>P-6</td><td>暖房用温水循環ポンプ</td><td>ライン型 25A×63L/min×11.2m×0.25kw</td><td>3相200V</td><td>1</td></tr><tr><td></td><td></td><td></td><td></td><td></td></tr><tr><td>P-7</td><td>暖房用温水循環ポンプ</td><td>ライン型 25A×63L/min×11.2m×0.25kw</td><td>3相200V</td><td>1</td></tr><tr><td></td><td></td><td></td><td></td><td></td></tr><tr><td></td><td></td><td></td><td></td><td></td></tr><tr><td></td><td></td><td></td><td></td><td></td></tr></tbody></table> ※ ポンプの配線取外しは本工事にて行なうものとする。 浴室撤去衛生器具表 <table><thead><tr><th>名 称</th><th>記 号</th><th>付 属 品</th><th>備 考</th></tr></thead><tbody><tr><td>寒冷地用和風両用便器</td><td>C-137AV</td><td>不凍結フラッシュ弁 スパット</td><td></td></tr><tr><td>シャワーセット</td><td>TF-135GZ</td><td></td><td></td></tr><tr><td>中形サーモスタット</td><td>TM440A25</td><td>温度計付</td><td></td></tr><tr><td>紙巻器</td><td>TS116R</td><td></td><td></td></tr><tr><td></td><td></td><td></td><td></td></tr></tbody></table> 機械室改修機器表 <table><thead><tr><th>記 号</th><th>名 称</th><th>仕 様</th><th>数量</th><th>備 考</th></tr></thead><tbody><tr><td>BH-1</td><td>温水ボイラー</td><td>3回路式 定格出力349KW/H 最高使用圧力1.0MPa 電源3相200V</td><td>1</td><td>コンクリート基礎</td></tr><tr><td></td><td>銅板製無圧ヒーター</td><td>使用燃料A重油 操作盤共 (外部警報用無電圧端子付) 耐震自動消火装置 (感知器)</td><td></td><td>1700×1000×200H</td></tr><tr><td></td><td></td><td>オイルヒーター 各安全装置 排油箱300[□]×300H (ステンレス製)</td><td></td><td></td></tr><tr><td></td><td></td><td>操作盤内にタイマー取付ON-OFF制御 その他付属品一式具備</td><td></td><td></td></tr><tr><td>BH-2</td><td>温水ボイラー</td><td>3回路式 定格出力465KW/H 最高使用圧力1.0MPa 電源3相200V</td><td>1</td><td>コンクリート基礎</td></tr><tr><td></td><td>銅板製無圧ヒーター</td><td>使用燃料A重油 操作盤共 (外部警報用無電圧端子付) 耐震自動消火装置 (感知器)</td><td></td><td>1900×1150×200H</td></tr><tr><td></td><td></td><td>オイルヒーター 各安全装置 排油箱300[□]×300H (ステンレス製)</td><td></td><td></td></tr><tr><td></td><td></td><td>操作盤内にタイマー取付ON-OFF制御 その他付属品一式具備</td><td></td><td></td></tr><tr><td></td><td></td><td></td><td></td><td></td></tr><tr><td></td><td></td><td></td><td></td><td></td></tr><tr><td></td><td></td><td></td><td></td><td></td></tr><tr><td></td><td></td><td></td><td></td><td></td></tr></tbody></table> ※ ポンプの配線接続は本工事にて行なうものとする。 機械室改修器具表 <table><thead><tr><th>記号</th><th>名 称</th><th>仕 様</th><th>数量</th><th>備 考</th></tr></thead><tbody><tr><td>PH-6</td><td>暖房用温水循環ポンプ</td><td>ライン型 25A×45L/min×11.8m×0.25kw</td><td>3相200V</td><td>1</td></tr><tr><td></td><td></td><td></td><td></td><td></td></tr><tr><td>PH-7</td><td>暖房用温水循環ポンプ</td><td>ライン型 25A×45L/min×11.8m×0.25kw</td><td>3相200V</td><td>1</td></tr><tr><td></td><td></td><td></td><td></td><td></td></tr><tr><td></td><td>給湯用温水循環ポンプ</td><td>ライン型 20A×56L/min×12.5m×0.25kw</td><td>1相100V</td><td>2</td></tr><tr><td></td><td></td><td></td><td></td><td></td></tr></tbody></table> ※ ポンプの配線接続は本工事にて行なうものとする。 浴室改修器具表 <table><thead><tr><th>器具名</th><th>記 号</th><th>TOTO</th><th>備 考</th></tr></thead><tbody><tr><td>洋風便器 (男性用)</td><td>C-1110</td><td>CF3460MNA TGF581MR TH343R</td><td>自動フラッシュ弁 光電センサー シャワートイレ 接続金具等</td></tr><tr><td>洋風便器 (女性用)</td><td>C-1110</td><td>CF3460MNA TGF387MR TH343R</td><td>自動フラッシュ弁 光電センサー シャワートイレ 接続金具等</td></tr><tr><td>手すり</td><td>TL-1</td><td>TI114GL1</td><td>建築工事</td></tr><tr><td>シャワーセット</td><td>S-1</td><td>TMF49CGARR</td><td>自動止水</td></tr><tr><td>中形サーモスタット</td><td>TS-1</td><td>TM440ARX25</td><td>温度計付</td></tr><tr><td>棚付二連紙巻器</td><td>KM-1</td><td>YH60H</td><td>ステンレス製 ワンタッチ式</td></tr><tr><td>シートペーパーホルダー</td><td>SH-1</td><td>YR30</td><td>ステンレス製</td></tr><tr><td></td><td></td><td></td><td></td></tr></tbody></table> <table><tr><td colspan="4"></td></tr><tr><td>工事名</td><td colspan="3">恵那山荘温水ヒーター更新工事</td></tr><tr><td>種 別</td><td>恵那山荘 風呂棟撤去・改修 機器表・器具表</td><td>図 面 番 号</td><td></td></tr><tr><td>縮 尺</td><td></td><td>作成年月</td><td></td></tr><tr><td></td><td colspan="3"></td></tr></table>										記号	名 称	仕 様	数量	備 考	B-1	真空ヒーター	3回路式 定格出力300,000kcal/h 最高使用圧力50mmHg	1	コンクリート基礎撤去		型式CV300	使用燃料A重油 操作盤共 (外部警報用無電圧端子付) 耐震自動消火装置 (感知器)		1100×1000×200H			オイルヒーター 各安全装置 排油箱300 [□] ×300H (ステンレス製)					操作盤内にタイマー取付ON-OFF制御 その他付属品一式具備			B-2	真空ヒーター	3回路式 定格出力400,000kcal/h 最高使用圧力50mmHg	1	コンクリート基礎撤去		型式CV400	使用燃料A重油 操作盤共 (外部警報用無電圧端子付) 耐震自動消火装置 (感知器)		1200×1100×200H			オイルヒーター 各安全装置 排油箱300 [□] ×300H (ステンレス製)					操作盤内にタイマー取付ON-OFF制御 その他付属品一式具備			P-4	熱交用温水循環ポンプ	ライン型 32A×150L/min×26m×1.5kw	3相200V	1						記号	名 称	仕 様	数量	備 考	P-6	暖房用温水循環ポンプ	ライン型 25A×63L/min×11.2m×0.25kw	3相200V	1						P-7	暖房用温水循環ポンプ	ライン型 25A×63L/min×11.2m×0.25kw	3相200V	1																名 称	記 号	付 属 品	備 考	寒冷地用和風両用便器	C-137AV	不凍結フラッシュ弁 スパット		シャワーセット	TF-135GZ			中形サーモスタット	TM440A25	温度計付		紙巻器	TS116R							記 号	名 称	仕 様	数量	備 考	BH-1	温水ボイラー	3回路式 定格出力349KW/H 最高使用圧力1.0MPa 電源3相200V	1	コンクリート基礎		銅板製無圧ヒーター	使用燃料A重油 操作盤共 (外部警報用無電圧端子付) 耐震自動消火装置 (感知器)		1700×1000×200H			オイルヒーター 各安全装置 排油箱300 [□] ×300H (ステンレス製)					操作盤内にタイマー取付ON-OFF制御 その他付属品一式具備			BH-2	温水ボイラー	3回路式 定格出力465KW/H 最高使用圧力1.0MPa 電源3相200V	1	コンクリート基礎		銅板製無圧ヒーター	使用燃料A重油 操作盤共 (外部警報用無電圧端子付) 耐震自動消火装置 (感知器)		1900×1150×200H			オイルヒーター 各安全装置 排油箱300 [□] ×300H (ステンレス製)					操作盤内にタイマー取付ON-OFF制御 その他付属品一式具備																							記号	名 称	仕 様	数量	備 考	PH-6	暖房用温水循環ポンプ	ライン型 25A×45L/min×11.8m×0.25kw	3相200V	1						PH-7	暖房用温水循環ポンプ	ライン型 25A×45L/min×11.8m×0.25kw	3相200V	1							給湯用温水循環ポンプ	ライン型 20A×56L/min×12.5m×0.25kw	1相100V	2						器具名	記 号	TOTO	備 考	洋風便器 (男性用)	C-1110	CF3460MNA TGF581MR TH343R	自動フラッシュ弁 光電センサー シャワートイレ 接続金具等	洋風便器 (女性用)	C-1110	CF3460MNA TGF387MR TH343R	自動フラッシュ弁 光電センサー シャワートイレ 接続金具等	手すり	TL-1	TI114GL1	建築工事	シャワーセット	S-1	TMF49CGARR	自動止水	中形サーモスタット	TS-1	TM440ARX25	温度計付	棚付二連紙巻器	KM-1	YH60H	ステンレス製 ワンタッチ式	シートペーパーホルダー	SH-1	YR30	ステンレス製									工事名	恵那山荘温水ヒーター更新工事			種 別	恵那山荘 風呂棟撤去・改修 機器表・器具表	図 面 番 号		縮 尺		作成年月					
記号	名 称	仕 様	数量	備 考	
B-1	真空ヒーター	3回路式 定格出力300,000kcal/h 最高使用圧力50mmHg	1	コンクリート基礎撤去	
	型式CV300	使用燃料A重油 操作盤共 (外部警報用無電圧端子付) 耐震自動消火装置 (感知器)		1100×1000×200H	
		オイルヒーター 各安全装置 排油箱300 [□] ×300H (ステンレス製)	
		操作盤内にタイマー取付ON-OFF制御 その他付属品一式具備	
B-2	真空ヒーター	3回路式 定格出力400,000kcal/h 最高使用圧力50mmHg	1	コンクリート基礎撤去	
	型式CV400	使用燃料A重油 操作盤共 (外部警報用無電圧端子付) 耐震自動消火装置 (感知器)		1200×1100×200H	
		オイルヒーター 各安全装置 排油箱300 [□] ×300H (ステンレス製)	
		操作盤内にタイマー取付ON-OFF制御 その他付属品一式具備	
P-4	熱交用温水循環ポンプ	ライン型 32A×150L/min×26m×1.5kw	3相200V	1	
記号	名 称	仕 様	数量	備 考	
P-6	暖房用温水循環ポンプ	ライン型 25A×63L/min×11.2m×0.25kw	3相200V	1	
P-7	暖房用温水循環ポンプ	ライン型 25A×63L/min×11.2m×0.25kw	3相200V	1	
名 称	記 号	付 属 品	備 考	
寒冷地用和風両用便器	C-137AV	不凍結フラッシュ弁 スパット	
シャワーセット	TF-135GZ	
中形サーモスタット	TM440A25	温度計付	
紙巻器	TS116R	
記 号	名 称	仕 様	数量	備 考	
BH-1	温水ボイラー	3回路式 定格出力349KW/H 最高使用圧力1.0MPa 電源3相200V	1	コンクリート基礎	
	銅板製無圧ヒーター	使用燃料A重油 操作盤共 (外部警報用無電圧端子付) 耐震自動消火装置 (感知器)		1700×1000×200H	
		オイルヒーター 各安全装置 排油箱300 [□] ×300H (ステンレス製)	
		操作盤内にタイマー取付ON-OFF制御 その他付属品一式具備	
BH-2	温水ボイラー	3回路式 定格出力465KW/H 最高使用圧力1.0MPa 電源3相200V	1	コンクリート基礎	
	銅板製無圧ヒーター	使用燃料A重油 操作盤共 (外部警報用無電圧端子付) 耐震自動消火装置 (感知器)		1900×1150×200H	
		オイルヒーター 各安全装置 排油箱300 [□] ×300H (ステンレス製)	
		操作盤内にタイマー取付ON-OFF制御 その他付属品一式具備	
記号	名 称	仕 様	数量	備 考	
PH-6	暖房用温水循環ポンプ	ライン型 25A×45L/min×11.8m×0.25kw	3相200V	1	
PH-7	暖房用温水循環ポンプ	ライン型 25A×45L/min×11.8m×0.25kw	3相200V	1	
	給湯用温水循環ポンプ	ライン型 20A×56L/min×12.5m×0.25kw	1相100V	2	
器具名	記 号	TOTO	備 考	
洋風便器 (男性用)	C-1110	CF3460MNA TGF581MR TH343R	自動フラッシュ弁 光電センサー シャワートイレ 接続金具等	
洋風便器 (女性用)	C-1110	CF3460MNA TGF387MR TH343R	自動フラッシュ弁 光電センサー シャワートイレ 接続金具等	
手すり	TL-1	TI114GL1	建築工事	
シャワーセット	S-1	TMF49CGARR	自動止水	
中形サーモスタット	TS-1	TM440ARX25	温度計付	
棚付二連紙巻器	KM-1	YH60H	ステンレス製 ワンタッチ式	
シートペーパーホルダー	SH-1	YR30	ステンレス製	
工事名	恵那山荘温水ヒーター更新工事	
種 別	恵那山荘 風呂棟撤去・改修 機器表・器具表	図 面 番 号	
縮 尺		作成年月	