


林道 木根中島線 舗装工事

恵那市串原地内

平面図









S=1:1000

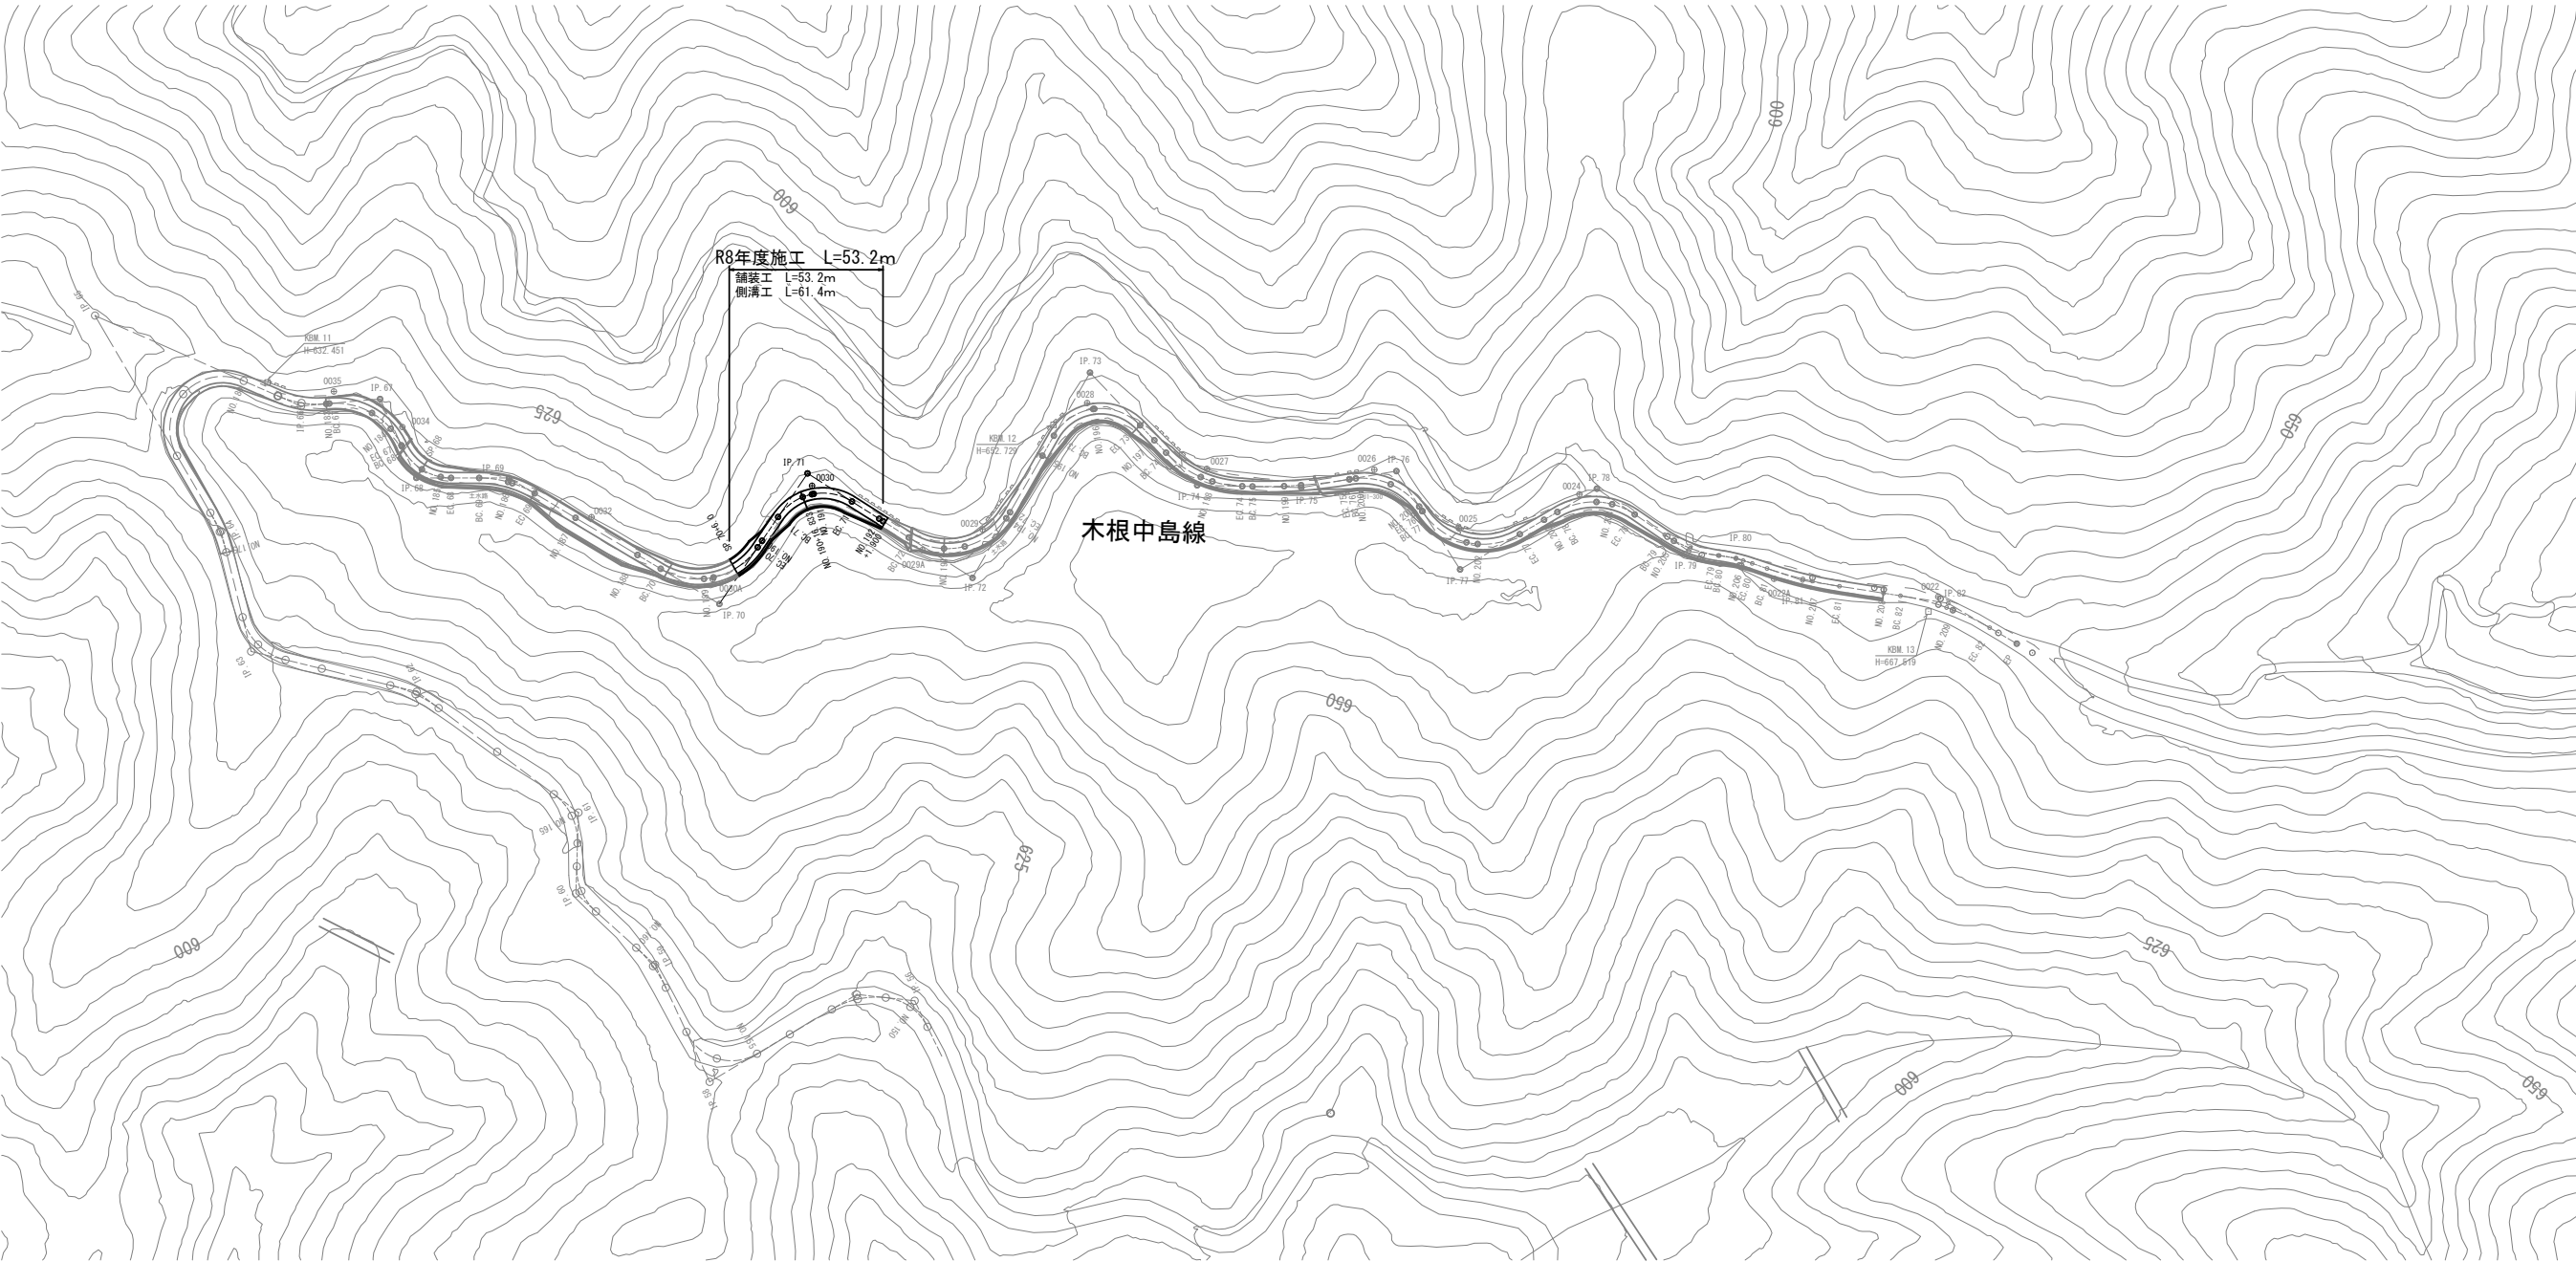

工 事 名	県単林道 木根中島線舗装工事		
路線・河川名等	林道木根中島線		
施工箇所名	恵那市 串原地内		
図面の種類	線形地形図		
縮 尺	1 : 1000	図面番号	6 葉之内 1
発 注 者	恵那市農林部林政課		



工 事 名	県単林道 木根中島線舗装工事		
路線・河川名等	林道木根中島線		
施工箇所名	恵那市 串原地内		
図面の種類	縦断図		
縮 尺	図示	図面番号	6 葉之内 2
発 注 者	恵那市農林部林政課		

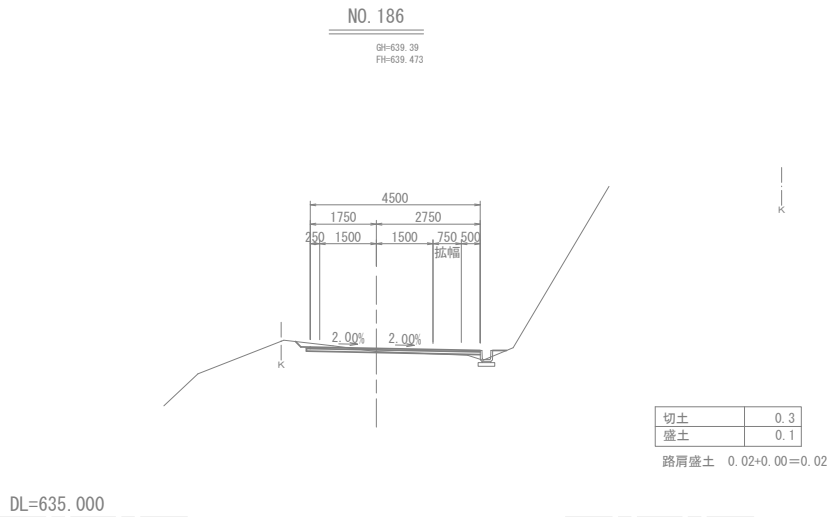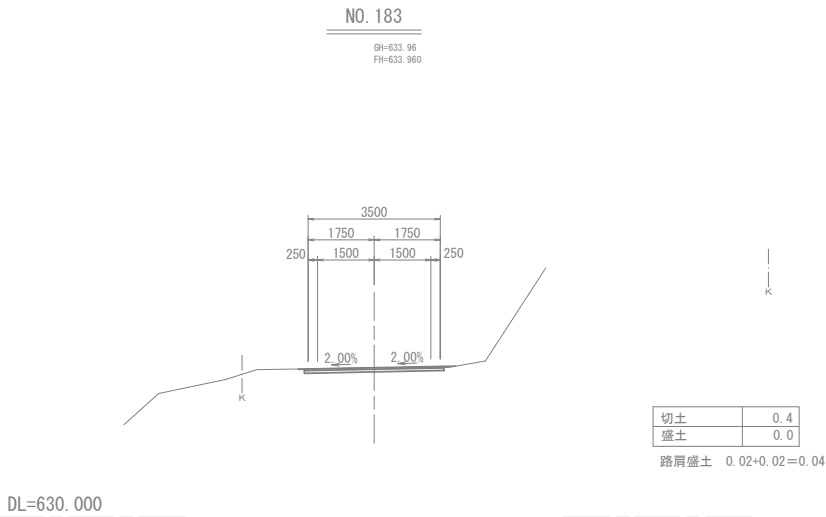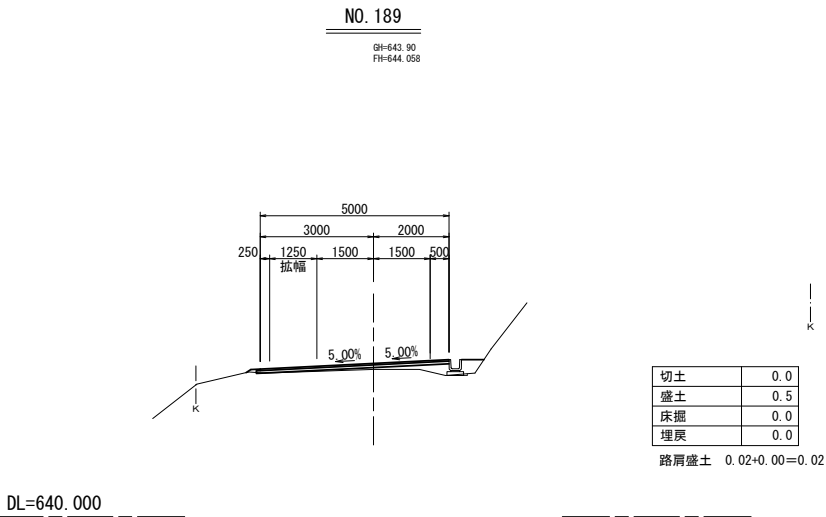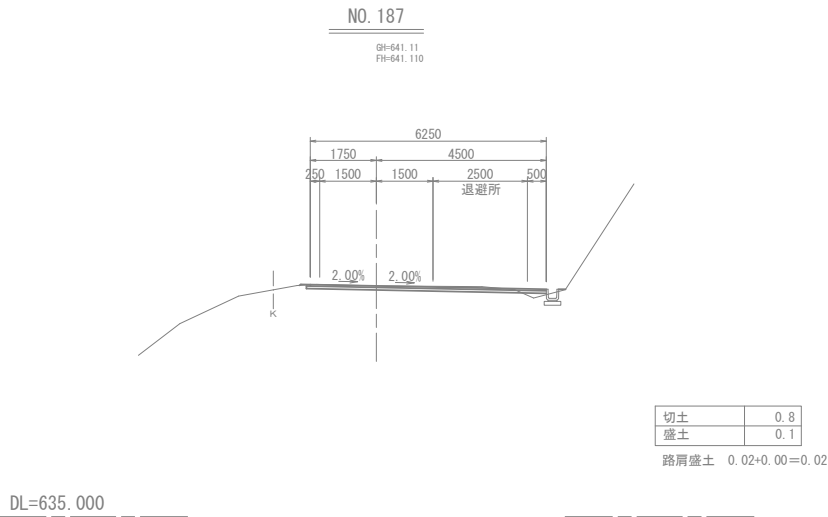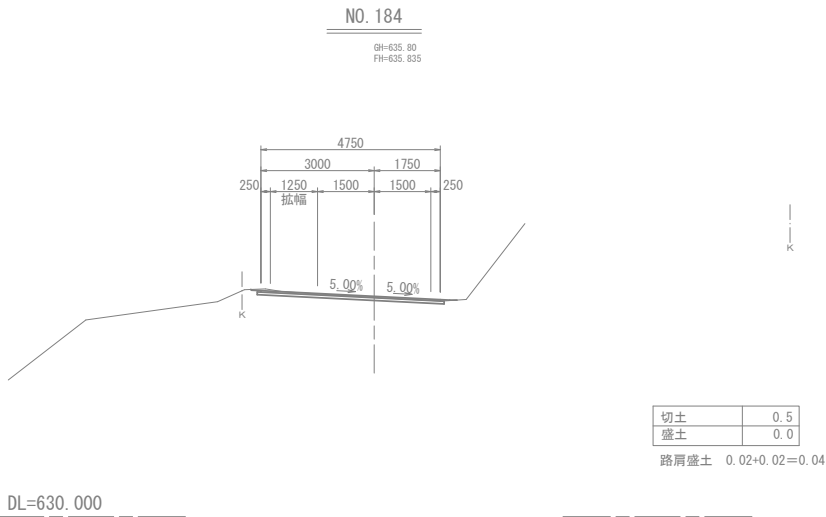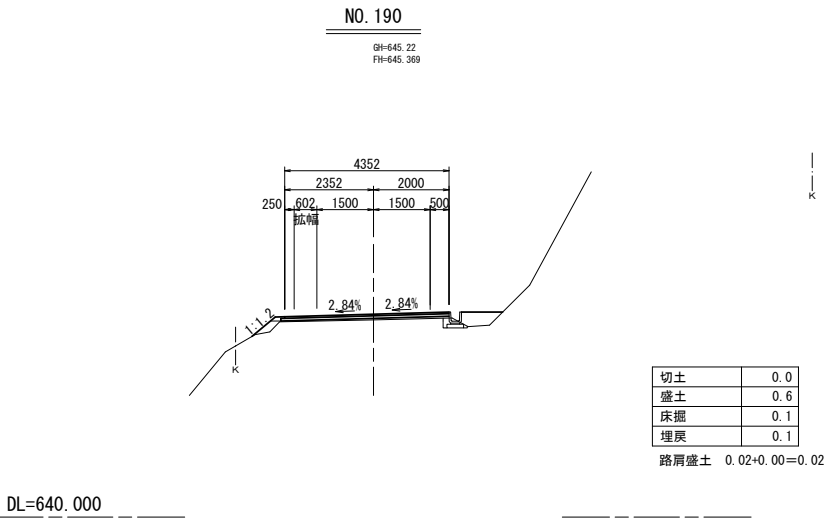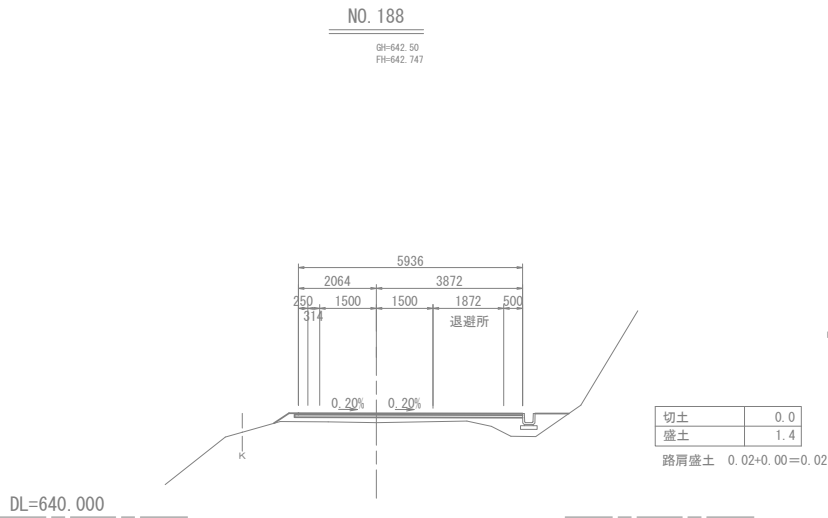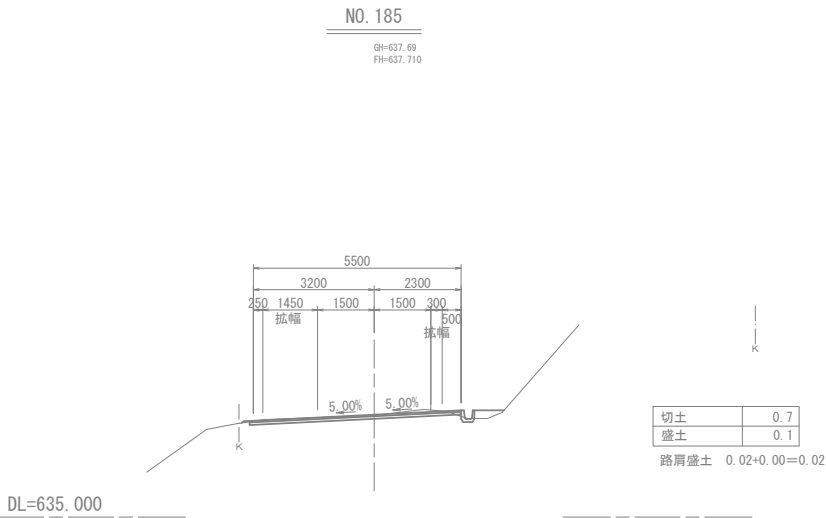


R8年度施工
No.198+8.652

工 事 名	県単林道 木根中島線舗装工事		
路線・河川名等	林道木根中島線		
施工箇所名	恵那市 串原地内		
図面の種類	横断面 (1)		
縮 尺	1 : 100	図面番号	6 葉之内 3
発 注 者	恵那市農林部林政課		

NO. 193

GH=649.47
FH=649.363

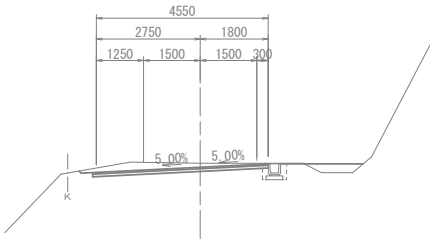


切土	1.2
盛土	0.3
床掘	0.2
埋戻	0.1

路肩盛土 0.00+0.00=0.00

NO. 196

GH=653.57
FH=653.559

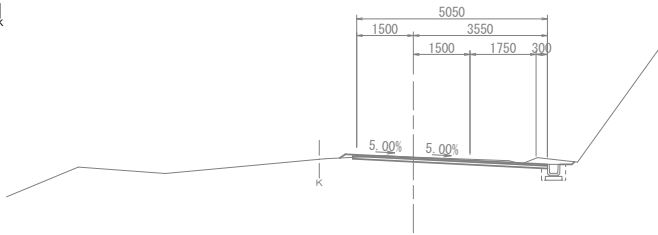


切土	0.8
盛土	0.0
床掘	0.3
埋戻	0.1

路肩盛土 0.02+0.00=0.02

NO. 198

GH=656.21
FH=656.450

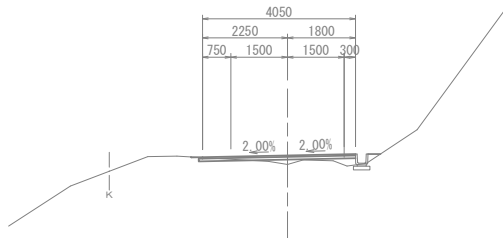

切土	0.1
盛土	0.2

路肩盛土 0.02+0.00=0.02


DL=645.000

DL=650.000

DL=650.000

NO. 192

GH=648.06
FH=647.996

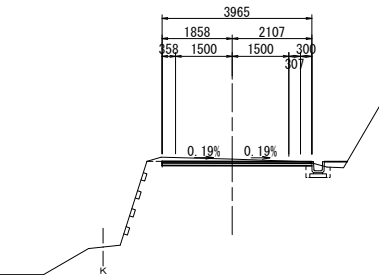

切土	0.8
盛土	0.1
床掘	0.2
埋戻	0.1

路肩盛土 0.00+0.00=0.00


DL=645.000

DL=645.000

DL=650.000

NO. 195

GH=652.15
FH=652.172

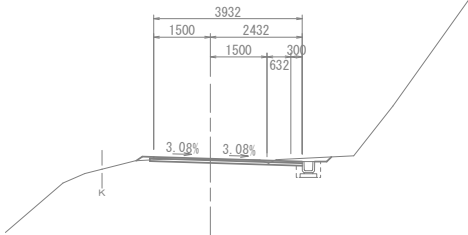


切土	0.5
盛土	0.0
床掘	0.3
埋戻	0.1

路肩盛土 0.02+0.00=0.02

NO. 197

GH=654.85
FH=654.945

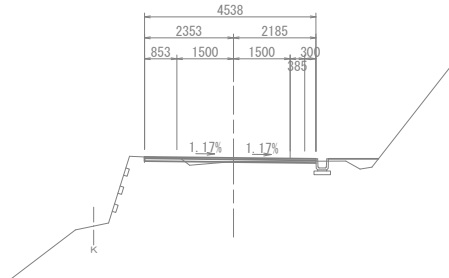

切土	0.2
盛土	0.2

路肩盛土 0.00+0.00=0.00


DL=645.000

DL=645.000

DL=650.000

NO. 191

GH=646.61
FH=646.683

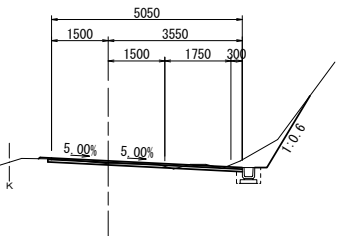

切土	1.0
盛土	0.0
床掘	0.3
埋戻	0.1

路肩盛土 0.02+0.00=0.02


DL=640.000

DL=645.000

DL=650.000

NO. 194

GH=650.89
FH=650.786

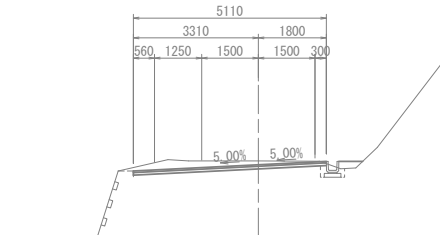

切土	1.2
盛土	0.1
床掘	0.2
埋戻	0.1

路肩盛土 0.00+0.00=0.00

工 事 名	県単林道 木根中島線舗装工事		
路線・河川名等	林道木根中島線		
施工箇所名	恵那市 串原地内		
図面の種類	横断面 (2)		
縮 尺	1 : 100	図面番号	6 葉之内 4
発 注 者	恵那市農林部林政課		

平面図

S=1 : 1000



工 事 名	県単林道 木根中島線舗装工事		
路線・河川名等	林道木根中島線		
施工箇所名	恵那市 串原地内		
図面の種類	線形地形図（側溝）		
縮 尺	1 : 1000	図面番号	6 葉之内 5
発 注 者	恵那市農林部林政課		

V=1 : 200
H=1 : 100

