

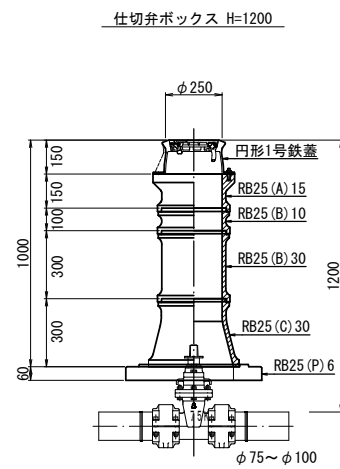


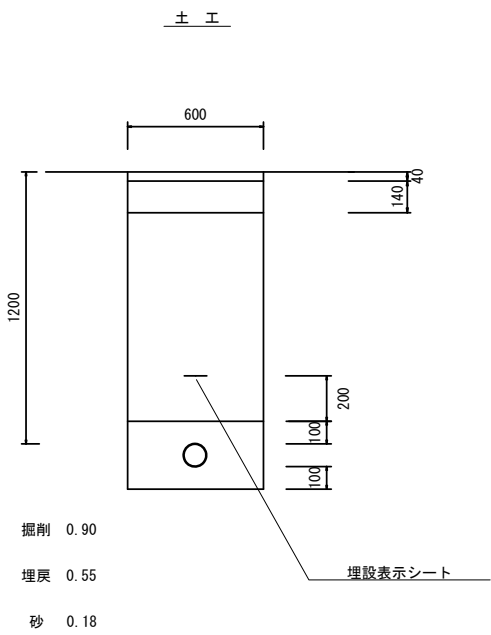

管 割 図

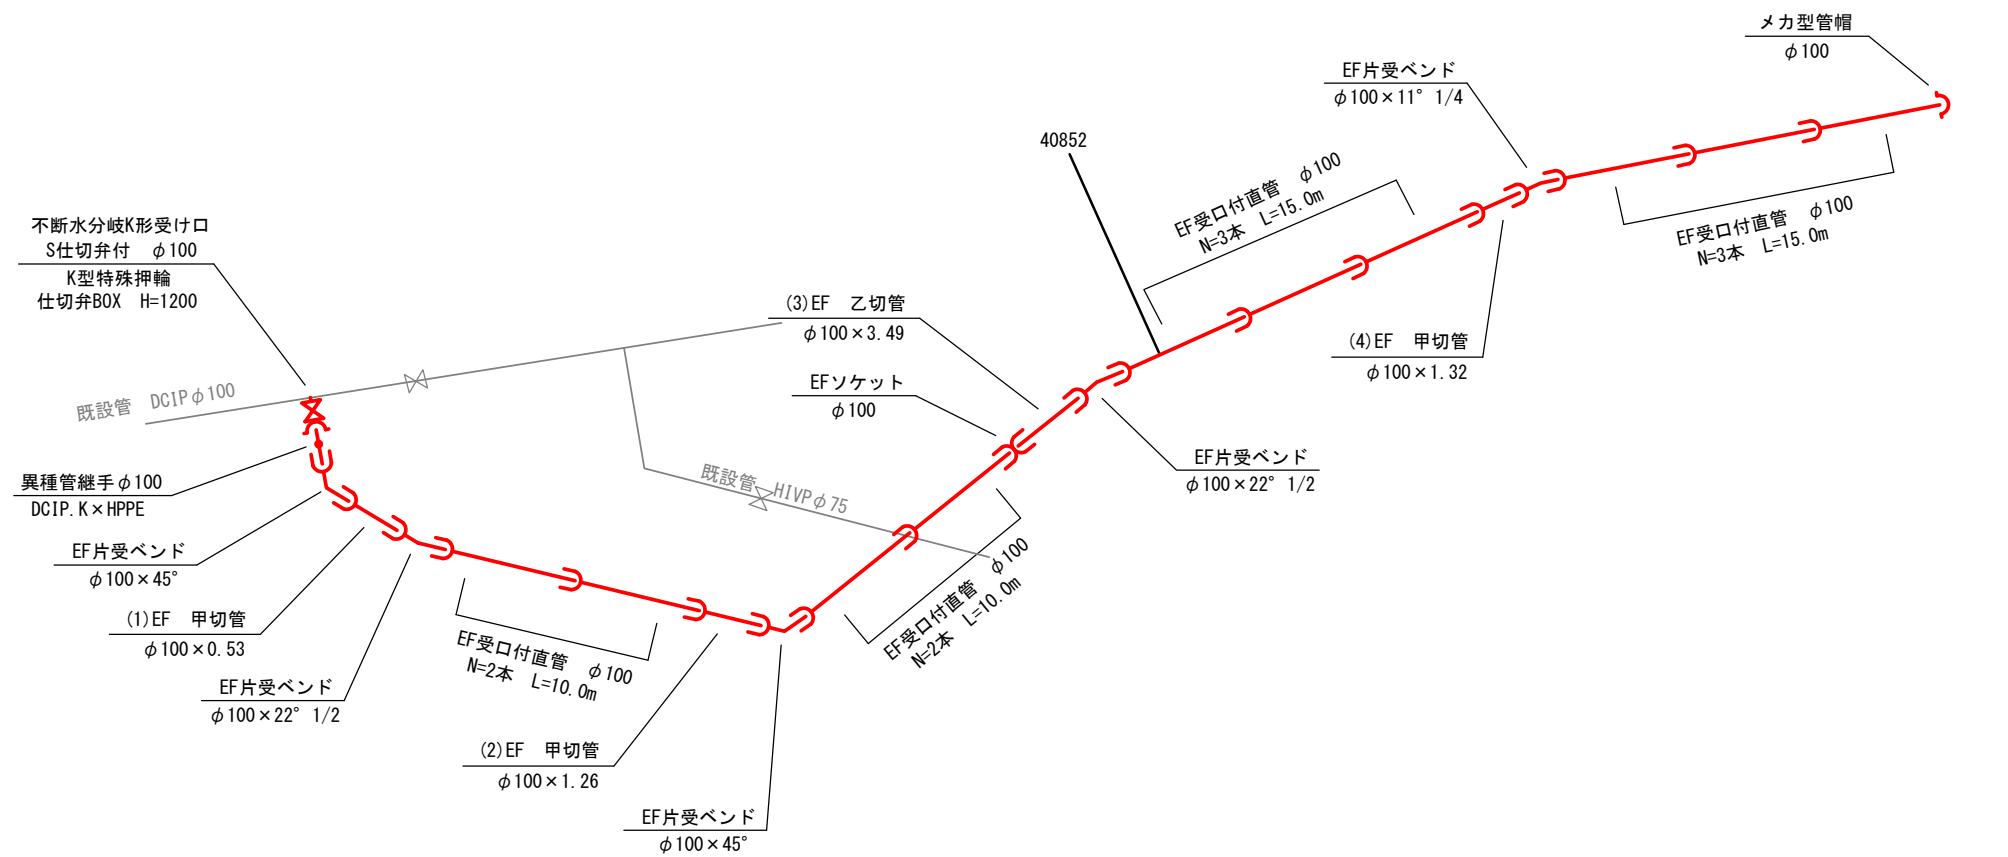

工事名	工事名		
図面名	管 割 図 (1)		
作成年月日			
縮尺		図面番号	/
会社名			
事業者名			