

C 区 画 復 旧 工

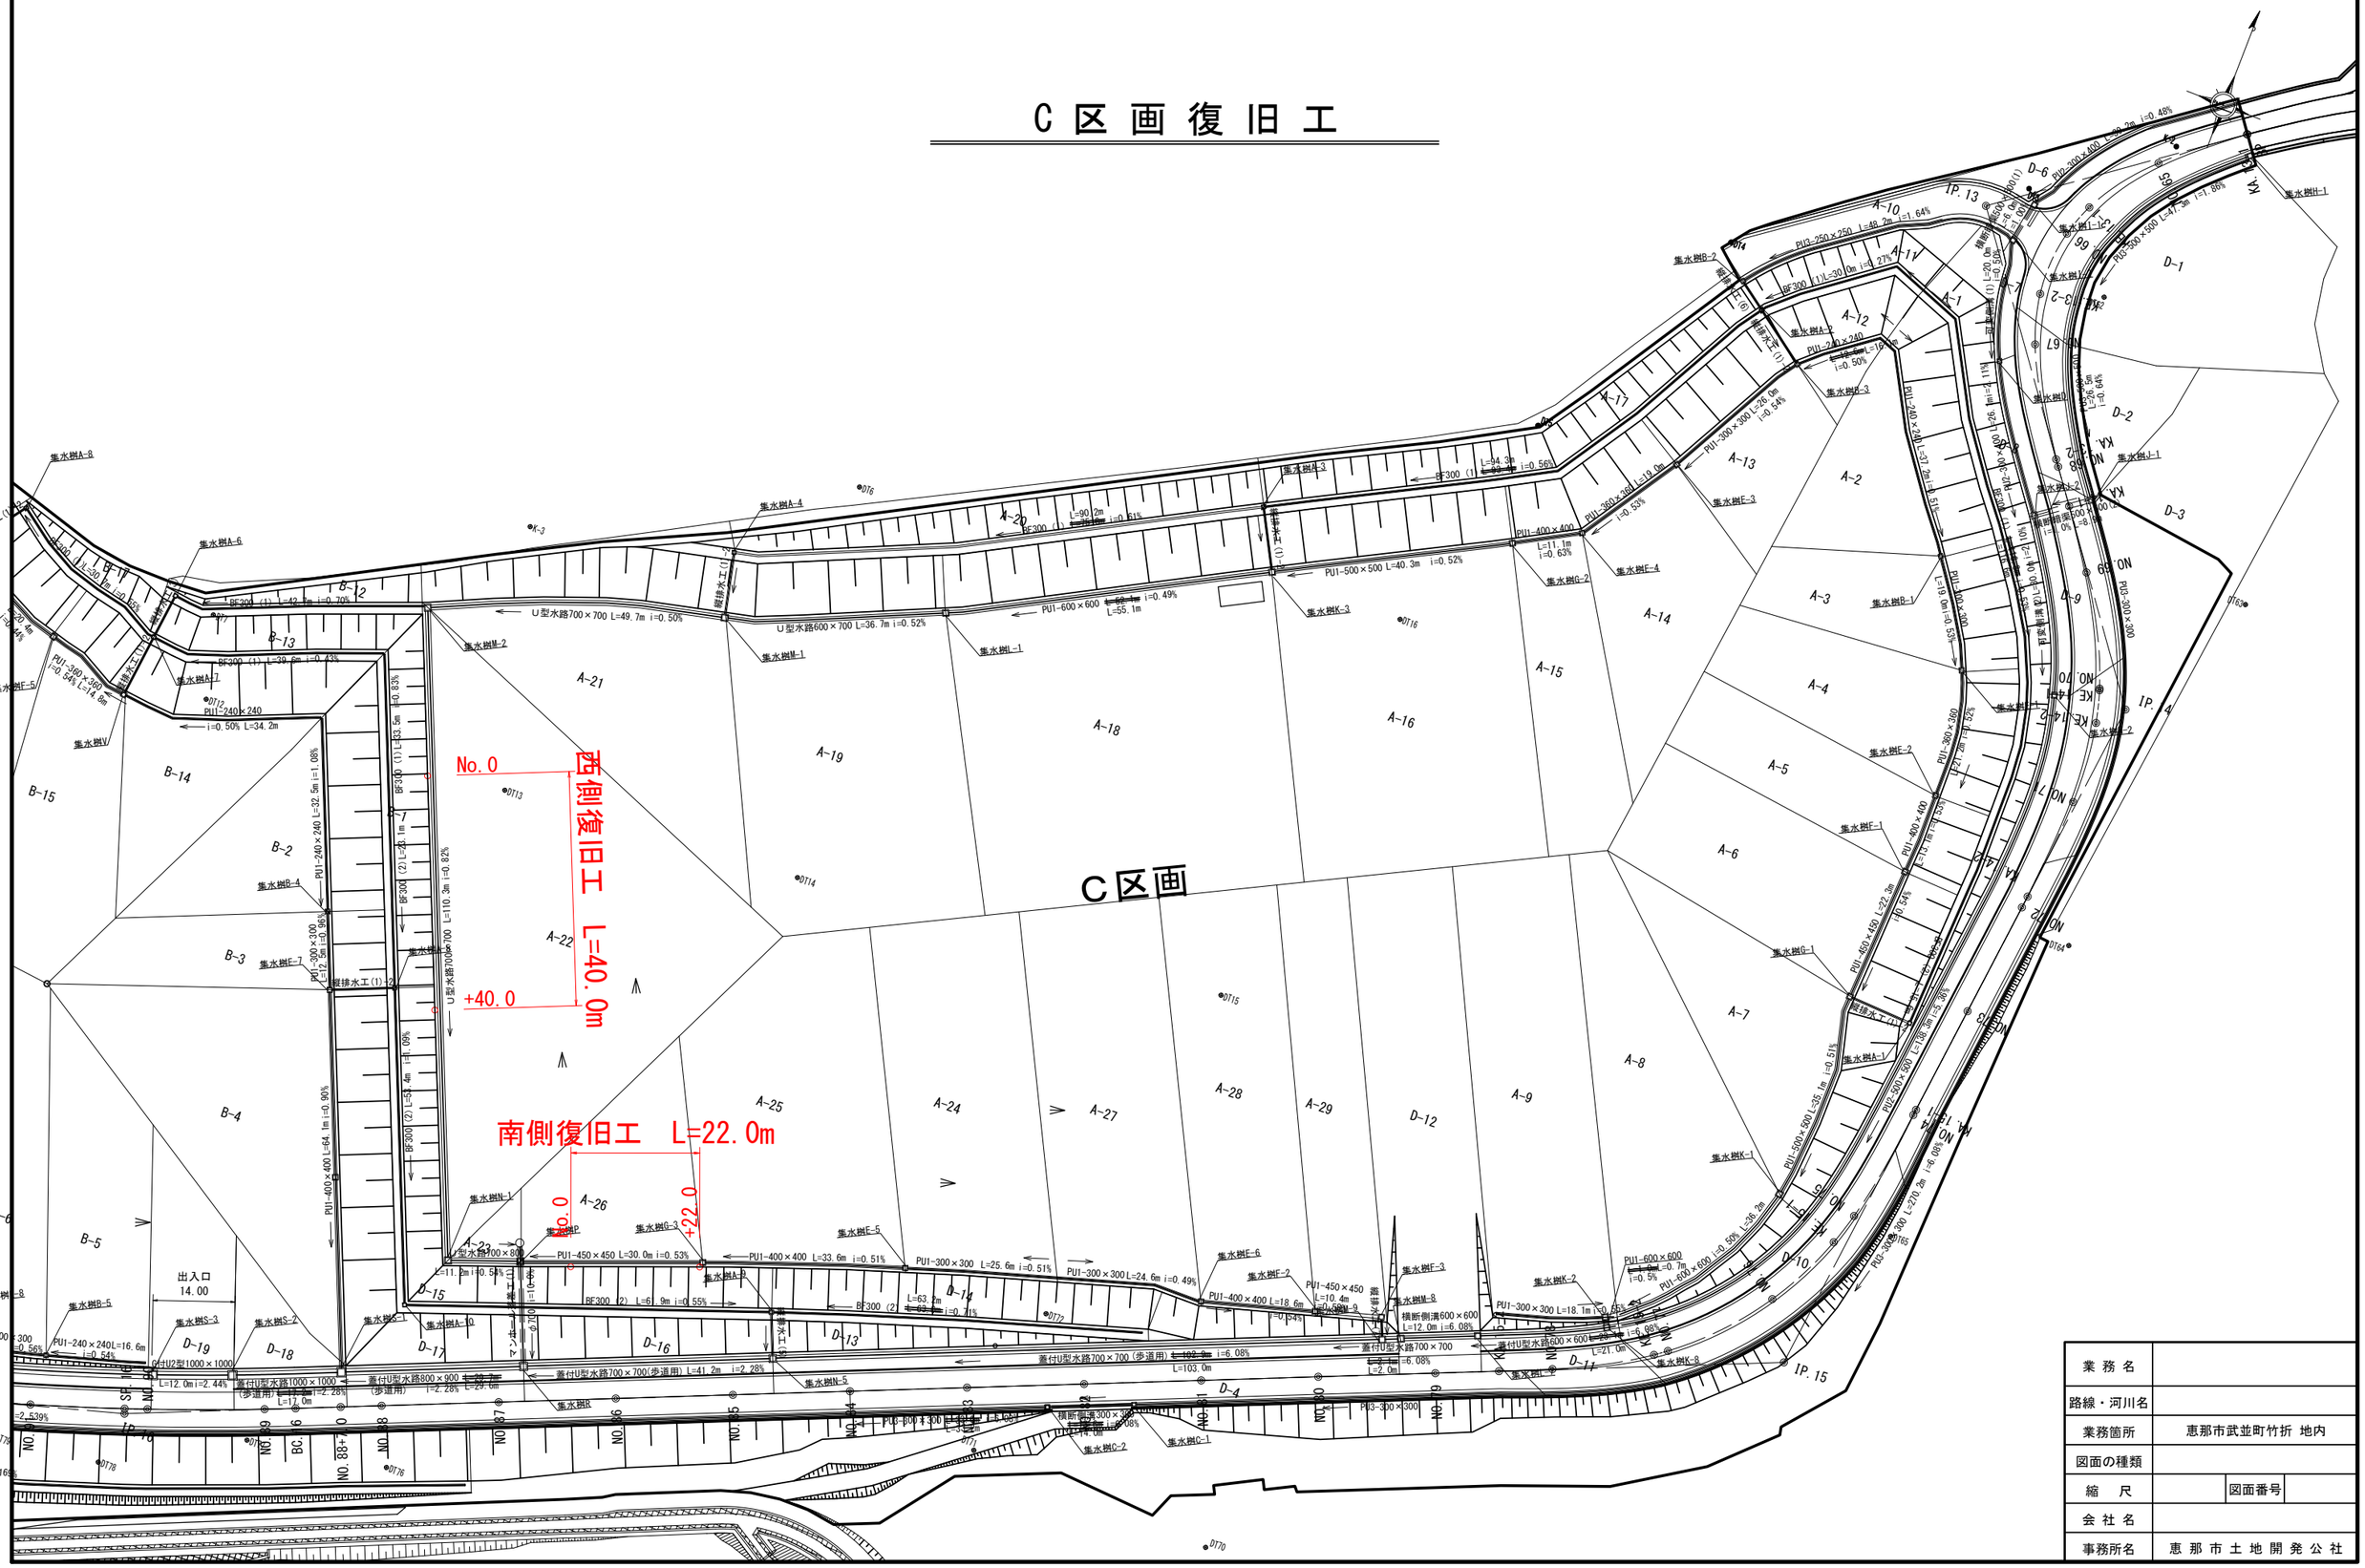

業 務 名	
路線・河川名	
業務箇所	恵那市武並町竹折 地内
図面の種類	
縮 尺	図面番号
会 社 名	
事務所名	恵 那 市 土 地 開 発 公 社

造　成　南　側　法　面

段切標準図

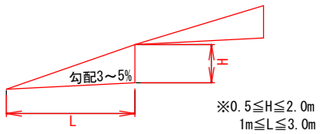

※0.5≦H≦2.0m
1m≦L≦3.0m

※現況地盤の傾斜が20%以上で盛土高が2mを超えるとき段切りを行う。
※現地盤の切株、雑草及び腐植土は必ず盛土前に除去すること。
　段切り及びまき出し厚さを確認できる施工写真を添付すること。
※防災計画平面図参照

断面図

S=1:200

C A　7.0×22.0＝154m3

B A　7.0×22.0＝154m3

※崩壊断面は想定のため、現場調査後に監督員と復旧範囲について協議すること

断面図

S=1:200



耐候性大型土のう
撤去　N=6袋


法面整形　　7.2×22.0=158.4m2

植生工　　7.2×22.0=158.4m2

業 務 名			
路線・河川名			
業務箇所	恵那市武並町竹折 地内		
図面の種類			
縮　尺	1:100	図面番号	
会 社 名			
事務所名	恵 那 市 土 地 開 発 公 社		

造　成　西　側　法　面

段切標準図

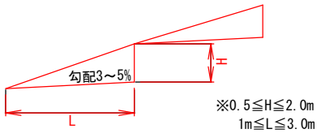


※0.5≦H≦2.0m
1m≦L≦3.0m

※現況地盤の傾斜が20%以上で盛土高が2mを超えるとき段切りを行う。
※現地盤の切株、雑草及び腐植土は必ず盛土前に除去すること。
　段切り及びまき出し厚さを確認できる施工写真を添付すること。
※防災計画平面図参照

断面図

S=1:200

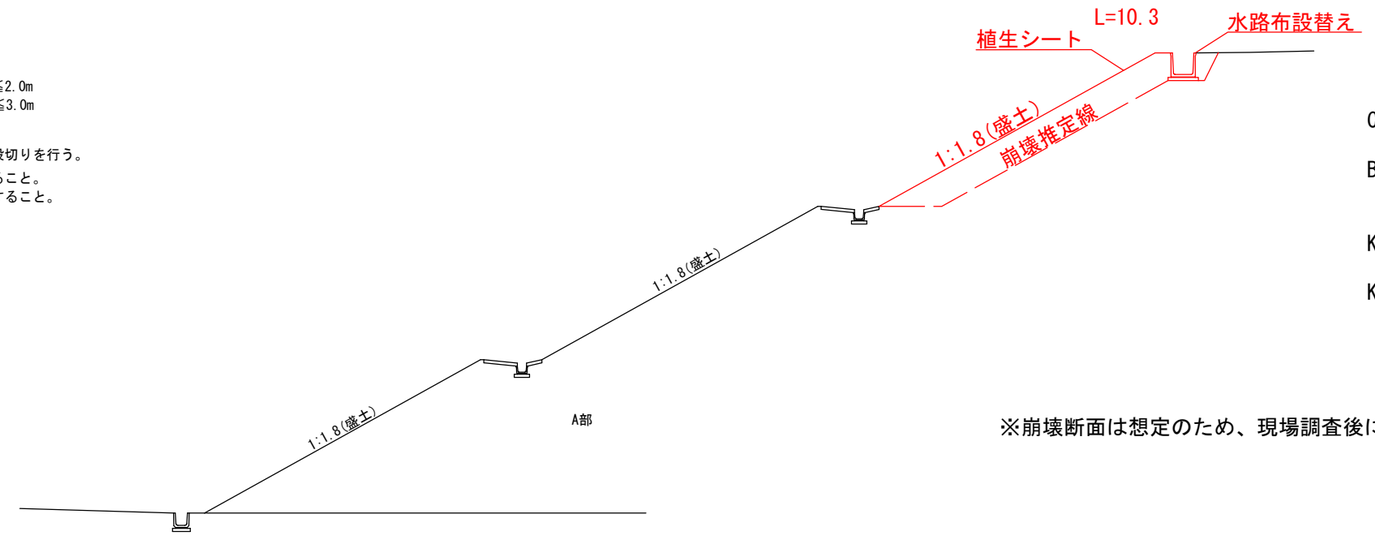

C A　9.5×40.0=380m3

B A　9.5×40.0=380m3


KEA　0.5×40.0= 20m3

KSA　0.5×40.0= 20m3

※崩壊断面は想定のため、現場調査後に監督員と復旧範囲について協議すること

法面展開図


S=1:200

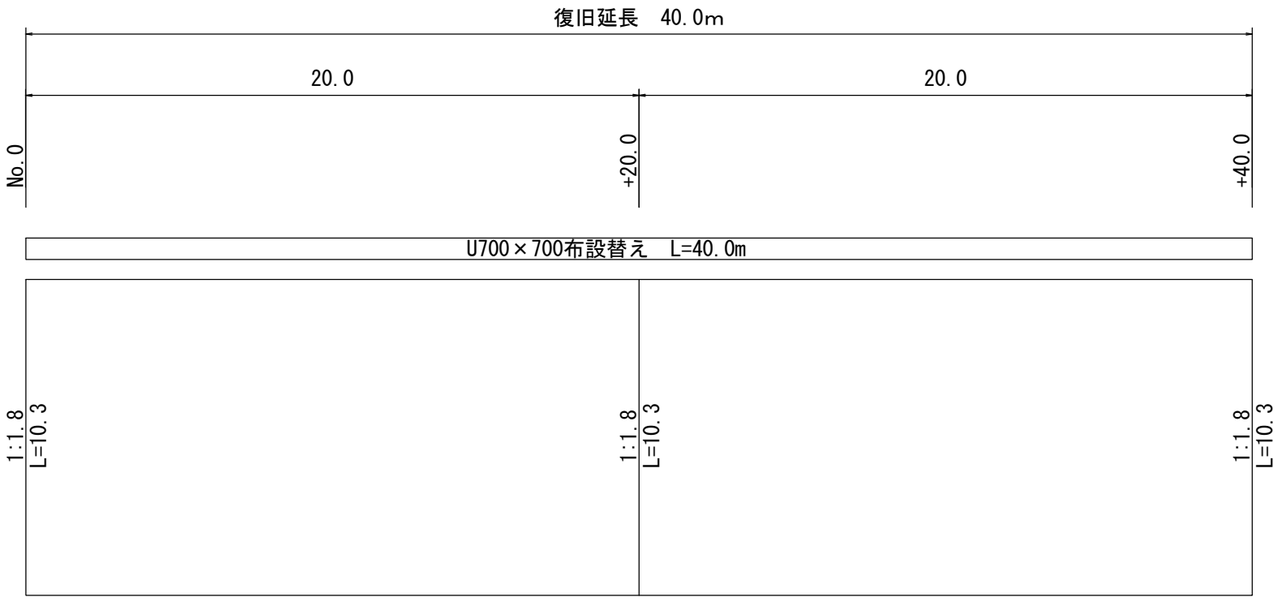

法面整形	10.3×40.0=412.0m2
植生工	10.3×80.0=412.0m2

業務名			
路線・河川名			
業務箇所	恵那市武並町竹折 地内		
図面の種類			
縮　尺	図示	図面番号	
会社名			
事務所名	恵那市土地開発公社		

U型700×700

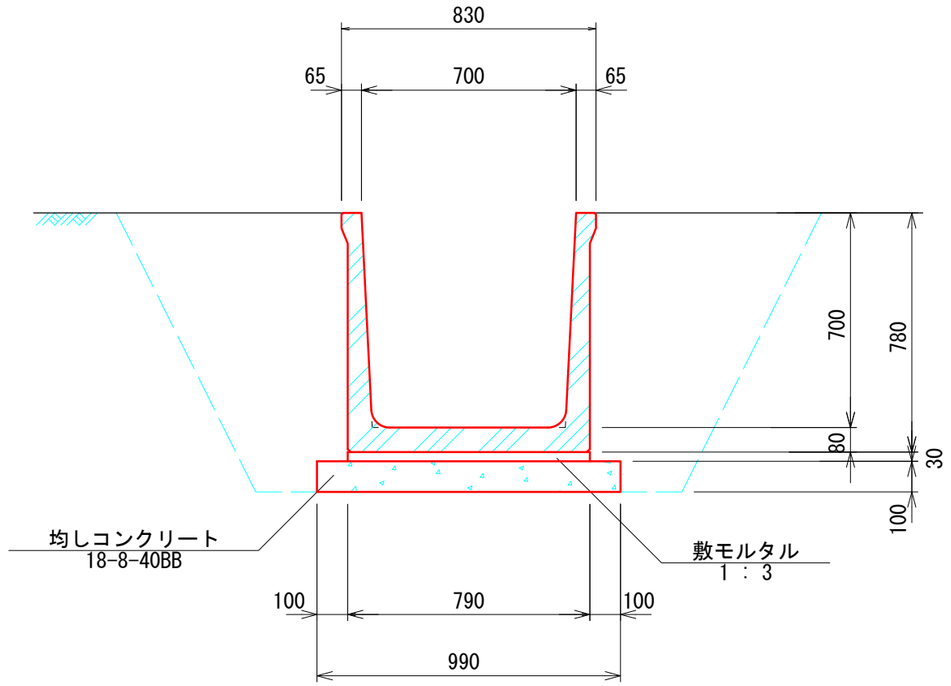

U形700×700数量表　　10m当り

名　　称	規　　格	単位	数　　量	摘　　要
側　　溝	B700×H700	個	5.0	
敷モルタル	1 : 3	m^3	0.237	
均しｺﾝｸﾘｰﾄ	18-8-40BB	m^3	0.99	
型　　枠		m^2	2.0	

業務名			
路線・河川名			
業務箇所	恵那市武並町竹折 地内		
図面の種類			
縮　尺	1:20	図面番号	34
会社名			
事務所名	恵那市土地開発公社		